




PLANTA BAIXA - S1
esc. 1:1000

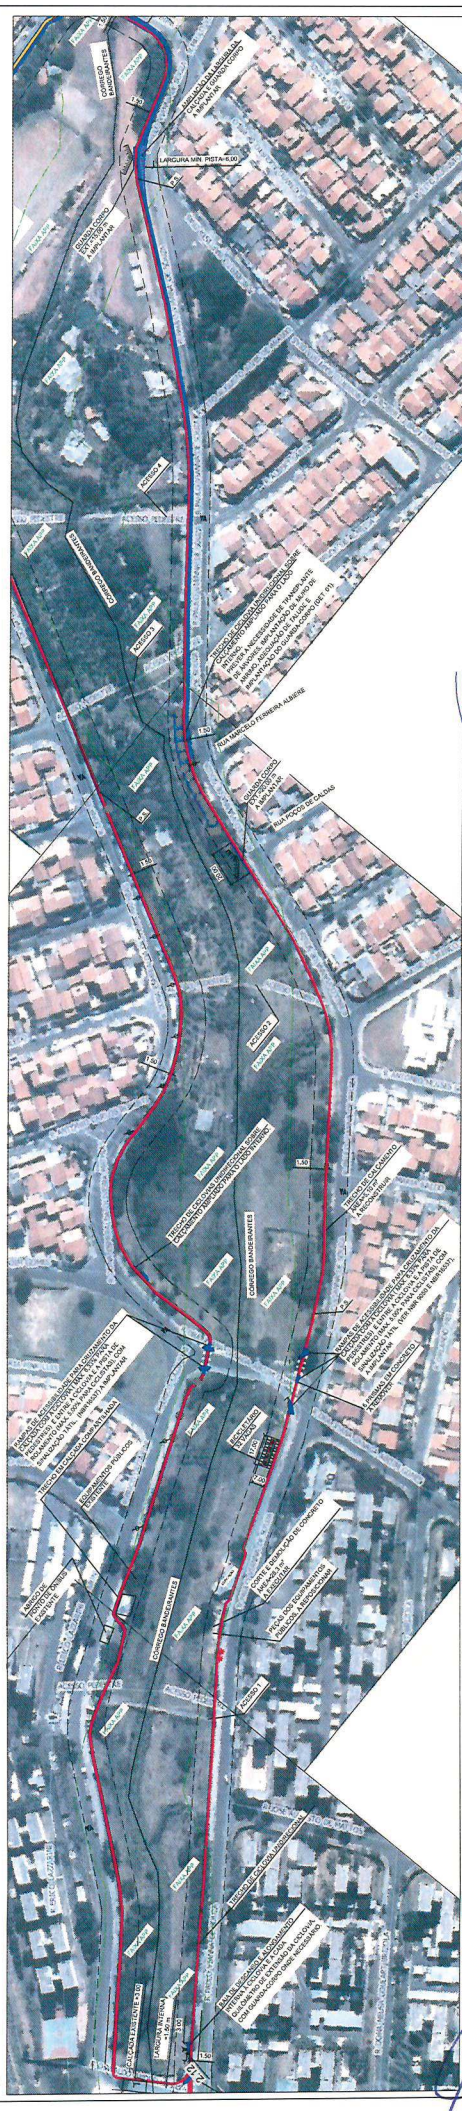


PLANTA BAIXA - S2
esc. 1:1000

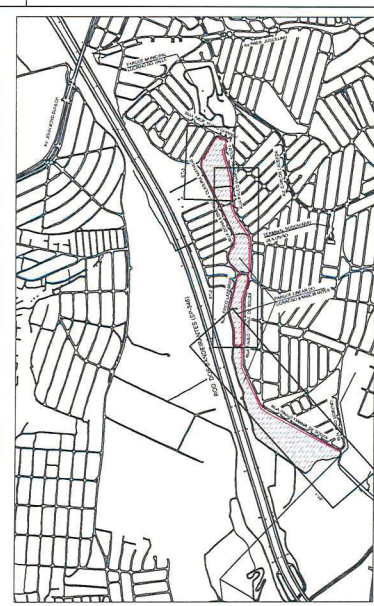

MAPA DE SITUACAO

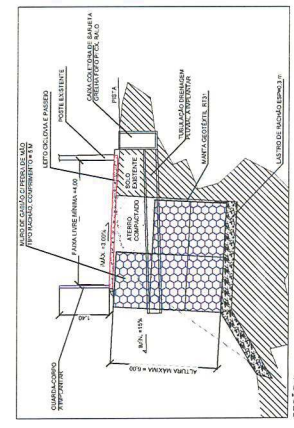

SECCAO 1
esc. 1:100

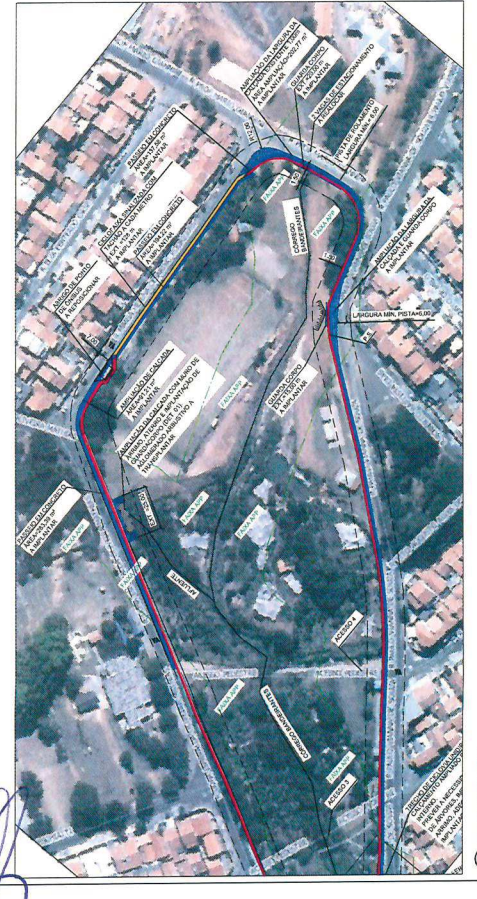


PLANTA BAIXA - S3
esc. 1:1000

EMDEC
MOBILIDADE E ACESSIBILIDADE URBANA


Projeto: Colônia V. União - S1
Escala: 1:1000
Data: 01/01
Folha: 02

OPERAÇÃO IMPORTANTE
Para desenvolvimento dos projetos de detalhamento das cbletois,
escutar o que foi determinado no Projeto Padrão
URB-PP-52B-2014, elaborado pela UPPP.


Handwritten signature in blue ink.

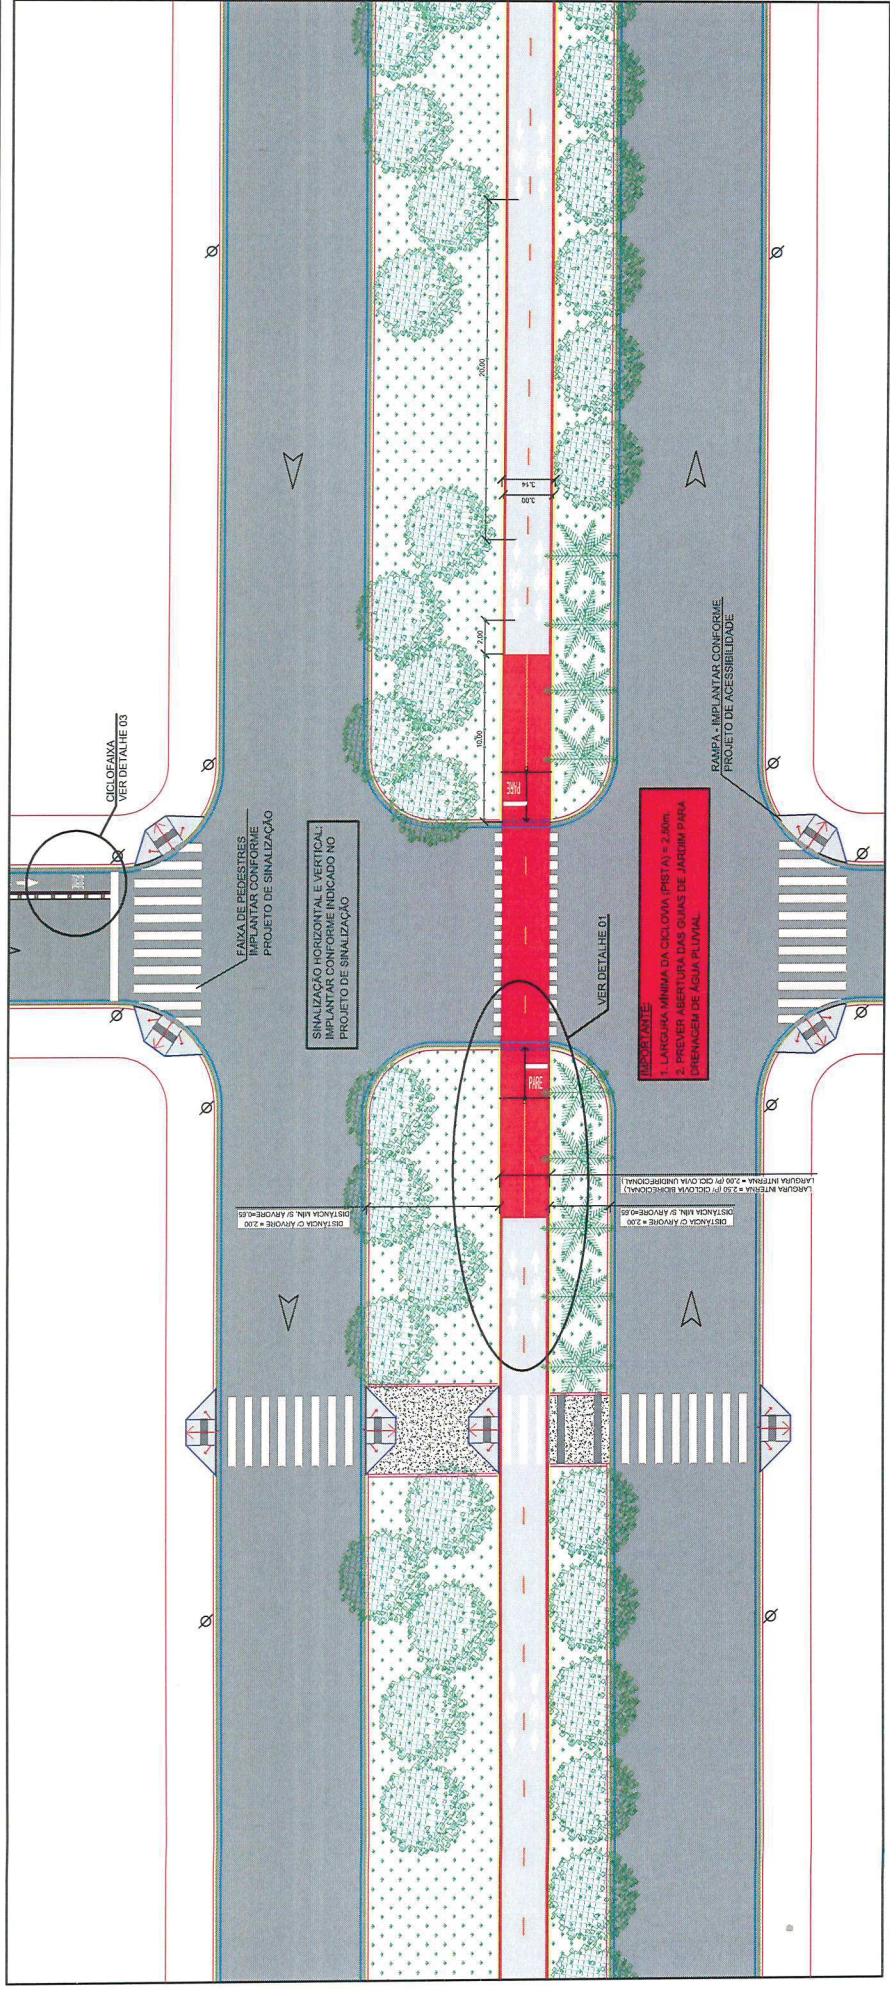


PLANTA BAIXA
esc. 1:150

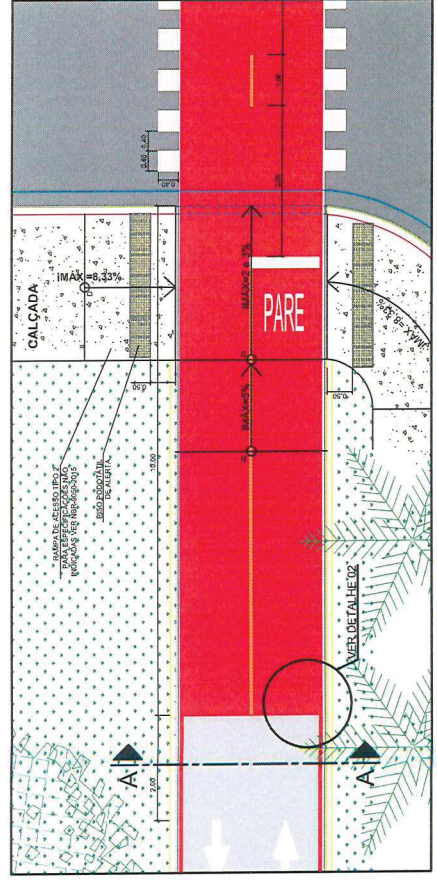


DETALHE 01
esc. 1:50

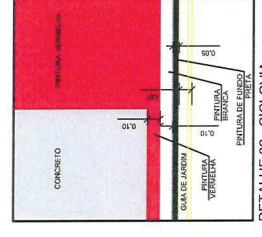

DETALHE 02 - CICLOVIA
esc. 1:20

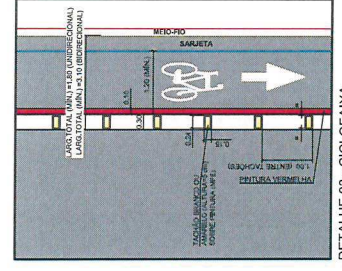

DETALHE 03 - CICLOFAIXA
esc. 1:50

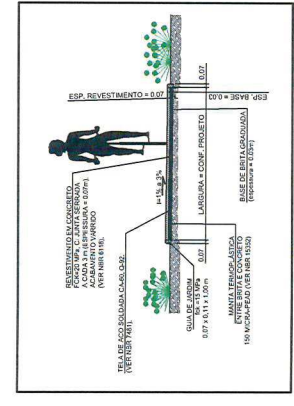

CORTE A-A
esc. 1:50

LEGENDA

- Amarelo Avencas Existentes
- Verde Pavimento Existentes
- Verde Pavimento Proposto
- Verde Sinalização de Circulação da Via Existentes
- Verde Sinalização de Circulação da Via Proposta
- Verde Poste CPFL
- Verde Guia e Refletor

EMDEC	
Thema	Padrão de Detalhamento para Cicloviáveis e Ciclofaixas
Projeto	Projeto Básico - Urbanização
Local	Cidade - São Carlos
Condição	Conforme projeto de referência
Projeto	Cicloviáveis e Ciclofaixas - Pavimento Rígido - Sem Calçada
Arquiteto	03/2019
Desenhista	03/2019
Revisão	03/2019
Projeto	03/2019
Rev.	03