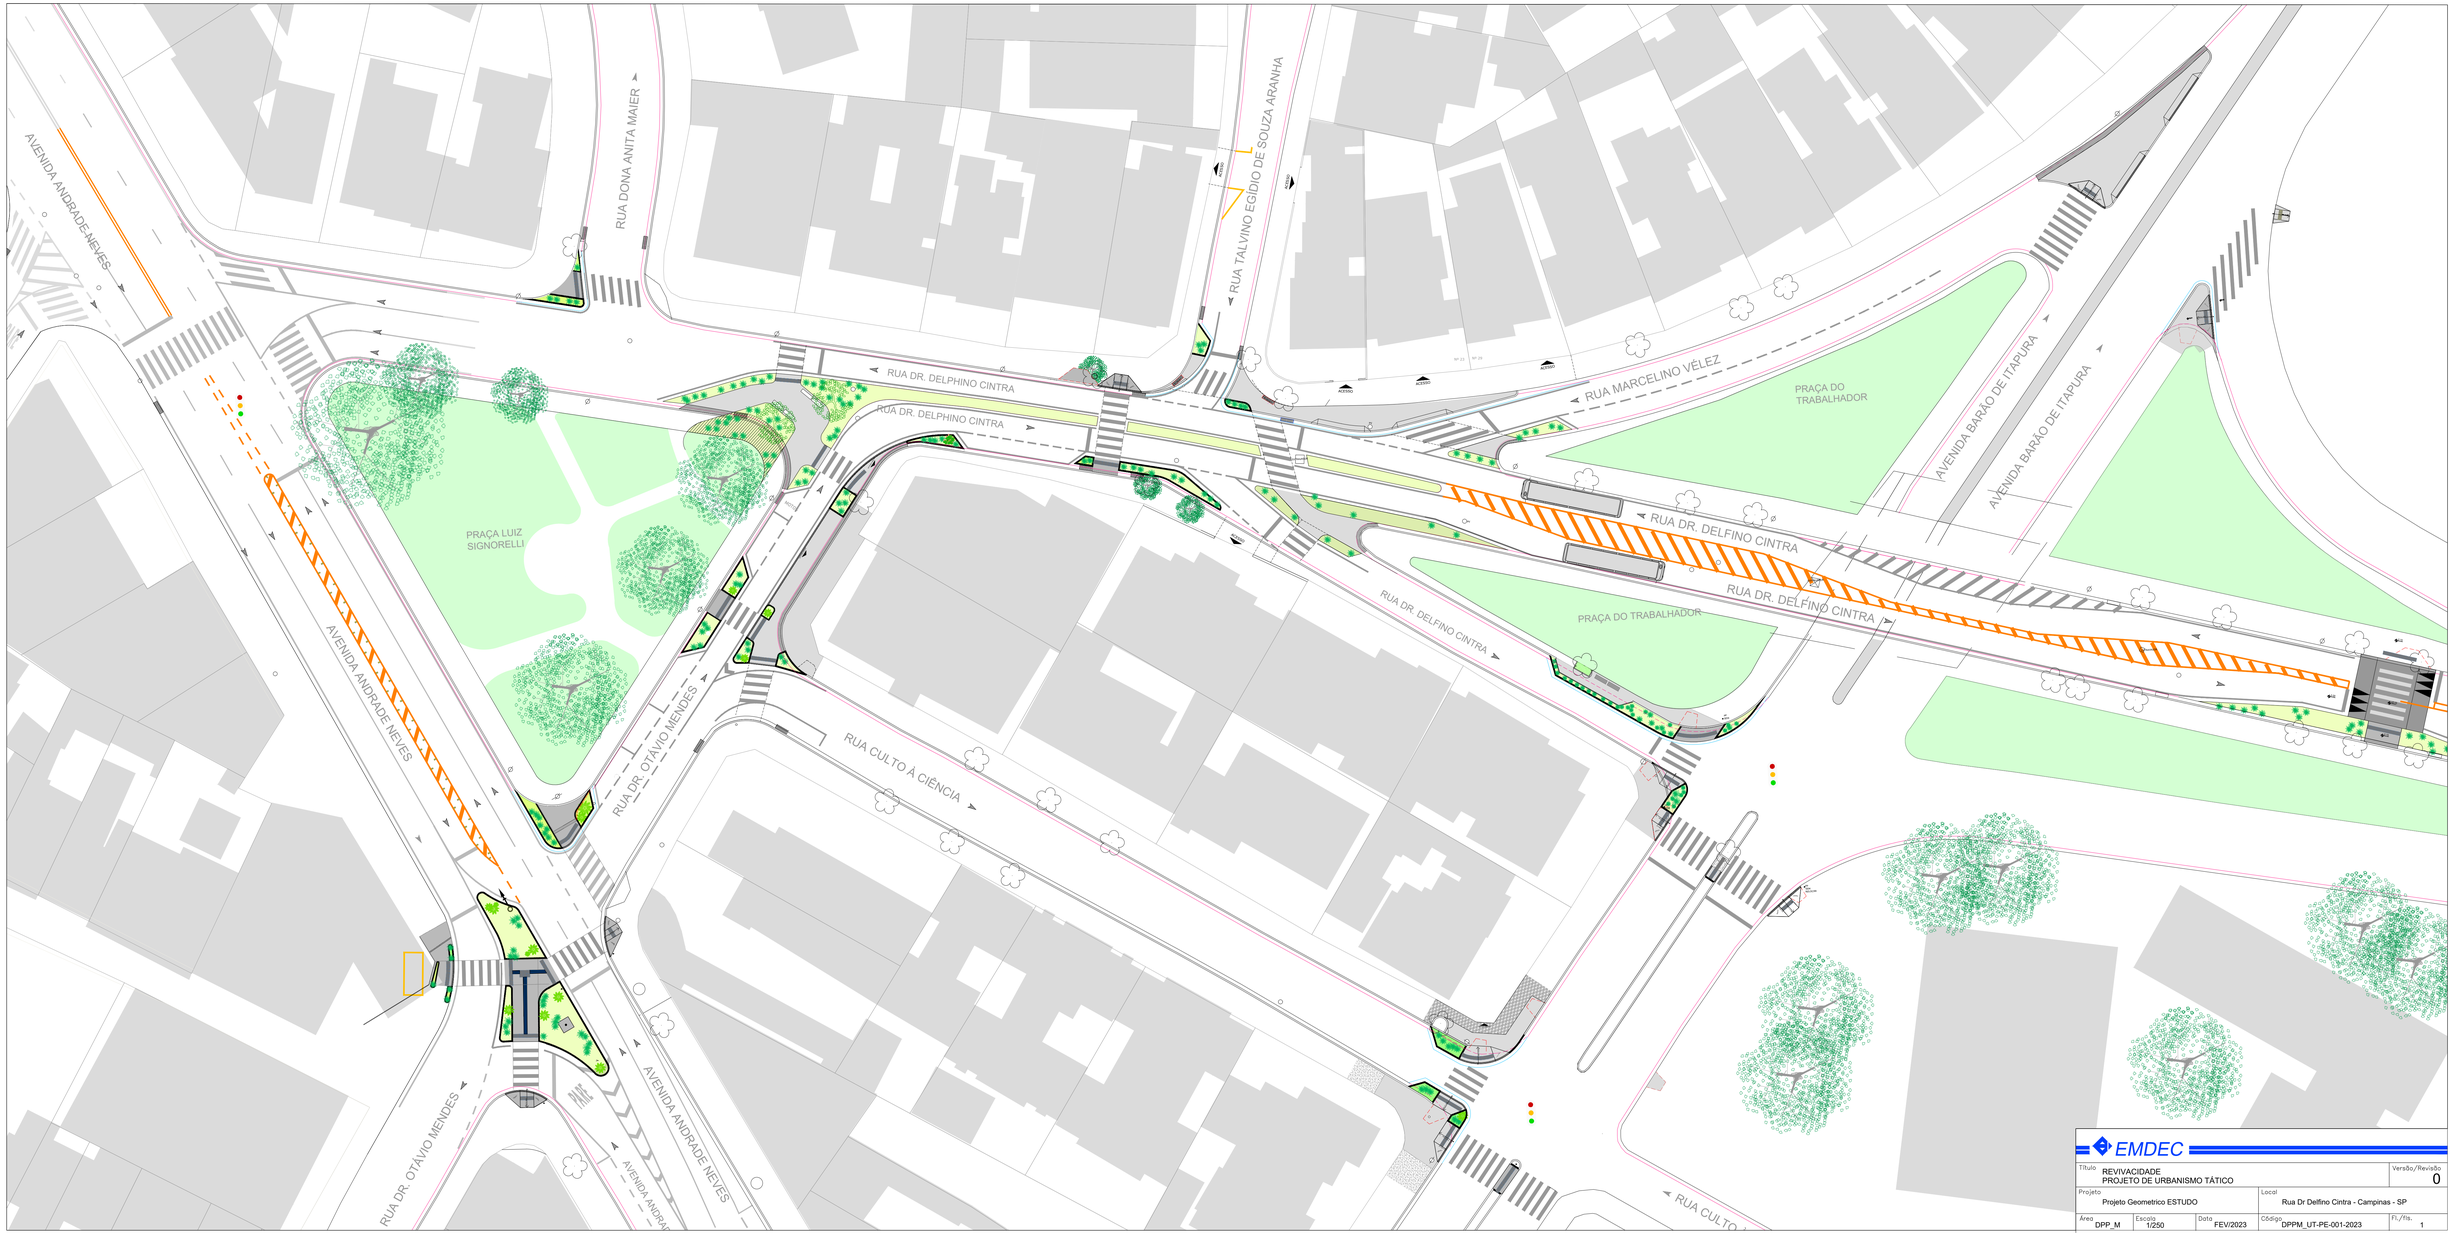

EMDEC

Título: REVIVACIDADE PROJETO DE URBANISMO TÁTICO			Versão/Revisão: 0
Projeto: Projeto Geometrico ESTUDO		Local: Rua Dr Delfino Cintra - Campinas - SP	
Área: DPP_M	Escala: 1/250	Data: FEV/2023	Código: DPPM_UT-PE-001-2023	Fl./fls.: 1

REVIVACIDADE - DELFINO CINTRA