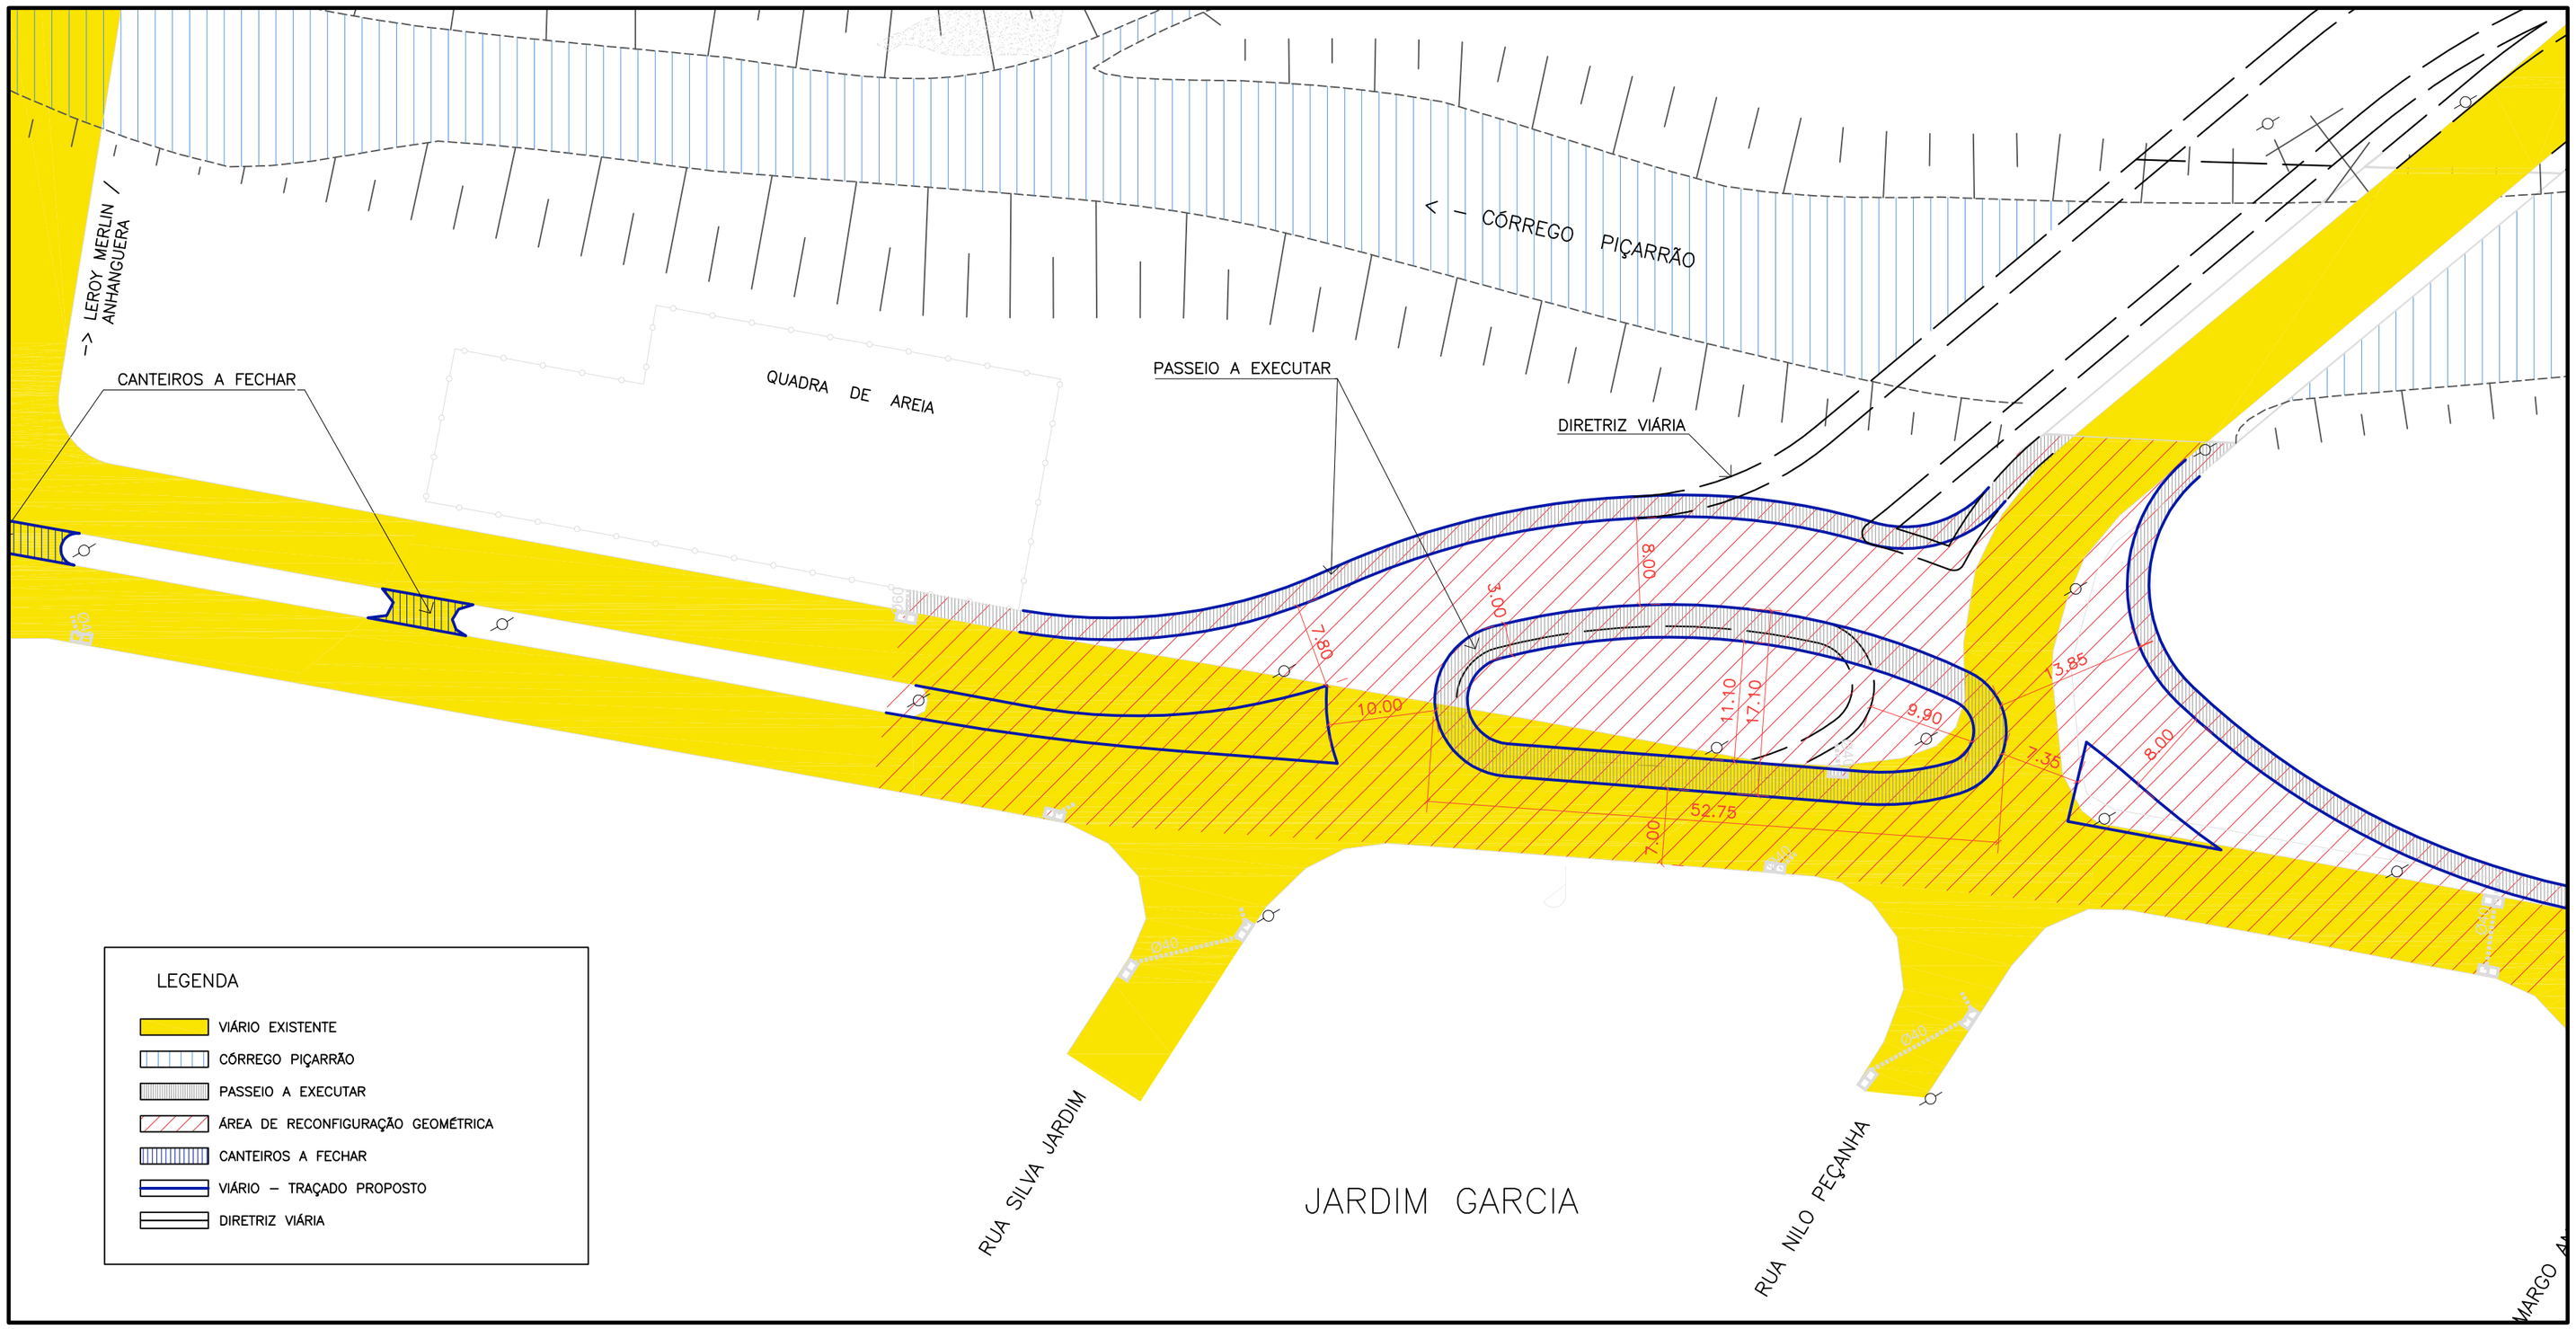

PLANTA BAIXA
esc. 1:500

Notas
1. Medidas em metros.
2. Conferir medidas no local.

EMDEC

Título: PROJETO DE RECONFIGURAÇÃO GEOMÉTRICA				Fl./fls.: ÚNICA
Projeto: Projeto Básico - Traçado Geométrico - Planta			Local: Rua Francisco Mendes - Jardim Garcia Referente ao projeto: GEO - PF - 433 - 2013	
Área: DP/GPP/DPV	Escala: Indicada	Data: 05/2013	Código: GEO - PB - 447 - 2013	Rev.: 00