

EXPLANAÇÃO

- 01 - SÍMBOLOS:**
- PLACA EM PP.
 - PLACA EM CPFL
 - SENTIDO DE CIRCULAÇÃO

- 02 - ABREVIATURAS:**
- EX. PLACAS EXISTENTES
 - COL. PLACAS A COLOCAR
 - PP. POSTE PRÓPRIO
 - PC. PONTO DE CURVA
 - GR. GUIA REBAIXADA



- 03 - LEGENDA:**
- COLOCAR COR BRANCA
 - COLOCAR COR AMARELA

INSTRUÇÕES

NOTAS:

- A SINALIZAÇÃO HORIZONTAL DEVERÁ SER IMPLANTADA DE ACORDO COM AS NORMAS E ESPECIFICAÇÕES TÉCNICAS DA EMDEC E DOS MANUAIS BRASILEIRO DE SINALIZAÇÃO VIÁRIA;
- TODA SINALIZAÇÃO A REPINTAR DEVERÁ COINCIDIR COM A SINALIZAÇÃO EXISTENTE;
- TODA SINALIZAÇÃO HORIZONTAL LONGITUDINAL DEVE-SE ESTENDER ATÉ 50m DO PC QUANDO NÃO ESTIVER INDICADO COM MEDIDA;
- TODA A SINALIZAÇÃO VIÁRIA EXISTENTE QUE INTERFERIR COM O PROJETO DEVERÁ SER REMOVIDA;
- LFO-3 - LINHA DUPLA CONTÍNUA - 0,10m X 0,10m X 0,10m;
- LCO - LINHA DE CONTINUIDADE 1,00m X 1,00m - L=0,10m;
- LRE - LINHA DE RETENÇÃO - LARGURA=0,40m - A 1,00m DO ALINHAMENTO DA VIA TRANSVERSAL;
- LEGENDA "PARE" BRANCA - ALTURA DE 2,40m (A 1,60m DA LINHA DE RETENÇÃO);
- LBO - LINHA DE BORDA - L=0,15m;
- LCA - LINHA DE CANALIZAÇÃO - L=0,20m;
- ZPA - ZERADO DE PREENCHIMENTO DA ÁREA DE PAVIMENTO NÃO UTILIZÁVEL - L=0,40m, ESPAÇAMENTO ENTRE LISTRAS - 1,10m;
- LEGENDA "DEVAGAR" BRANCA - ALTURA DE 2,4.

PLANTA DE SITUAÇÃO

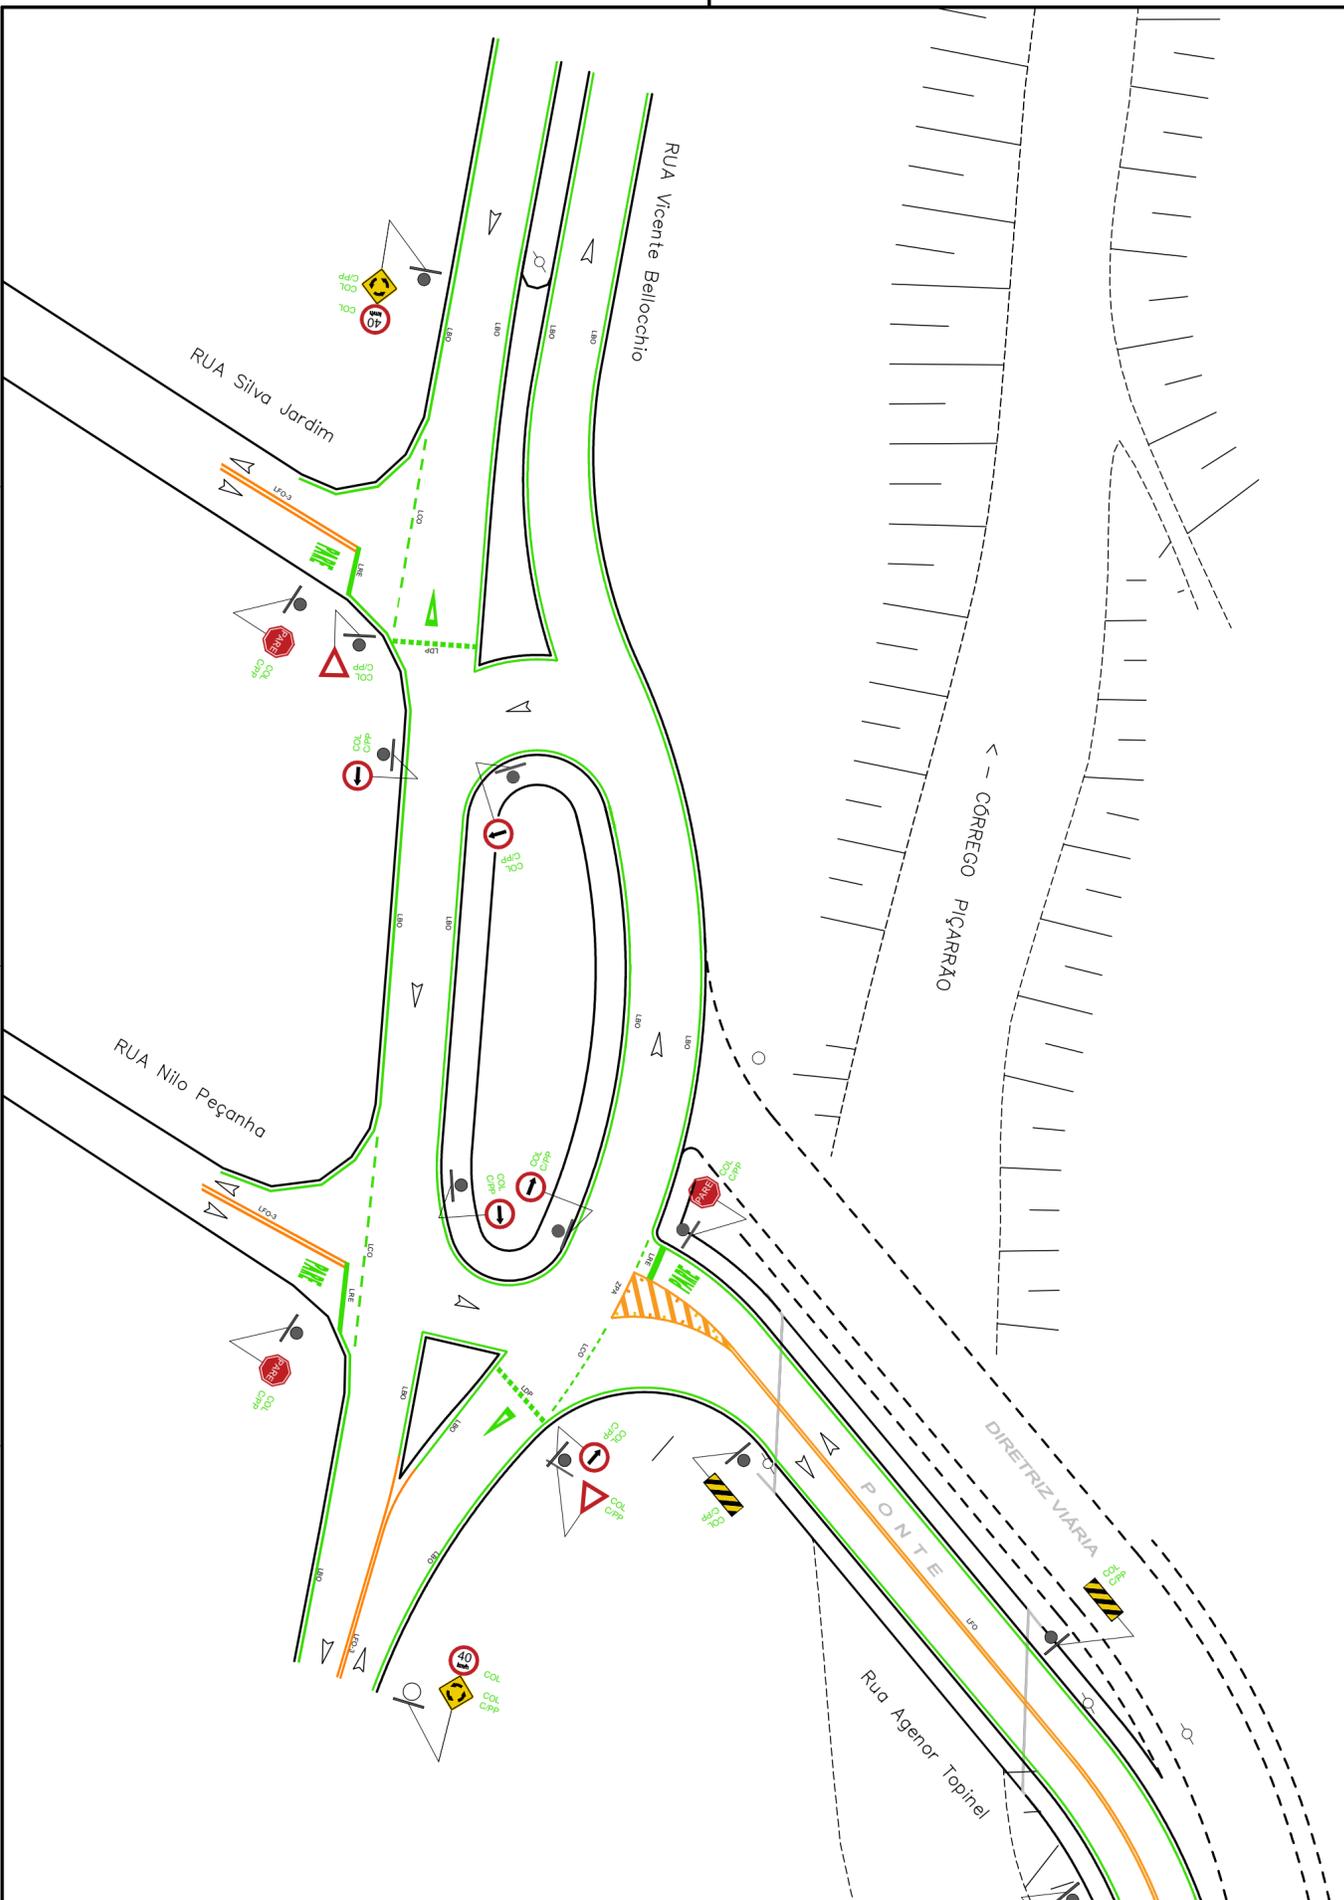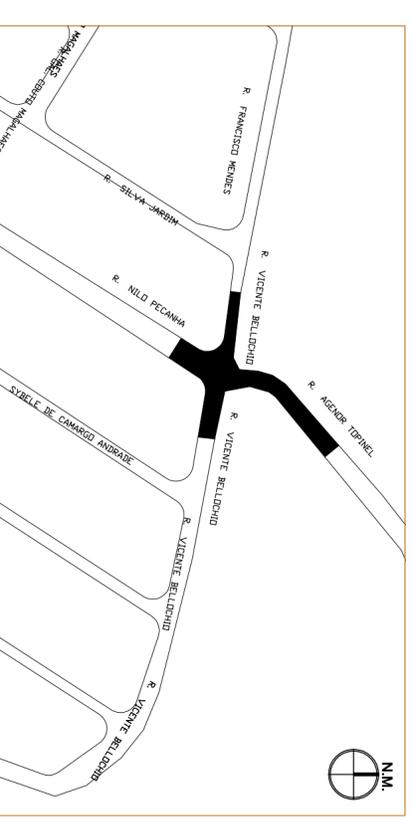

TÍTULO Implantação / Manutenção de Sinalização Vertical / Horizontal			
LOCAL Jardim Garcia		PROJETISTA Artur	
Rua Agenor Topinel com Rua Vicente Bellochio		UNID. COMPRI. FORMATO m A2	
DATA DE VISTORIA Maio/17	DATA DE DESENHO Maio/17	D.R.C./A.R. 06 - Sul	GERÊNCIA DP/GPP
		DEPTO. DPS	ESCALA 1:500
		FOLHA 01/01	