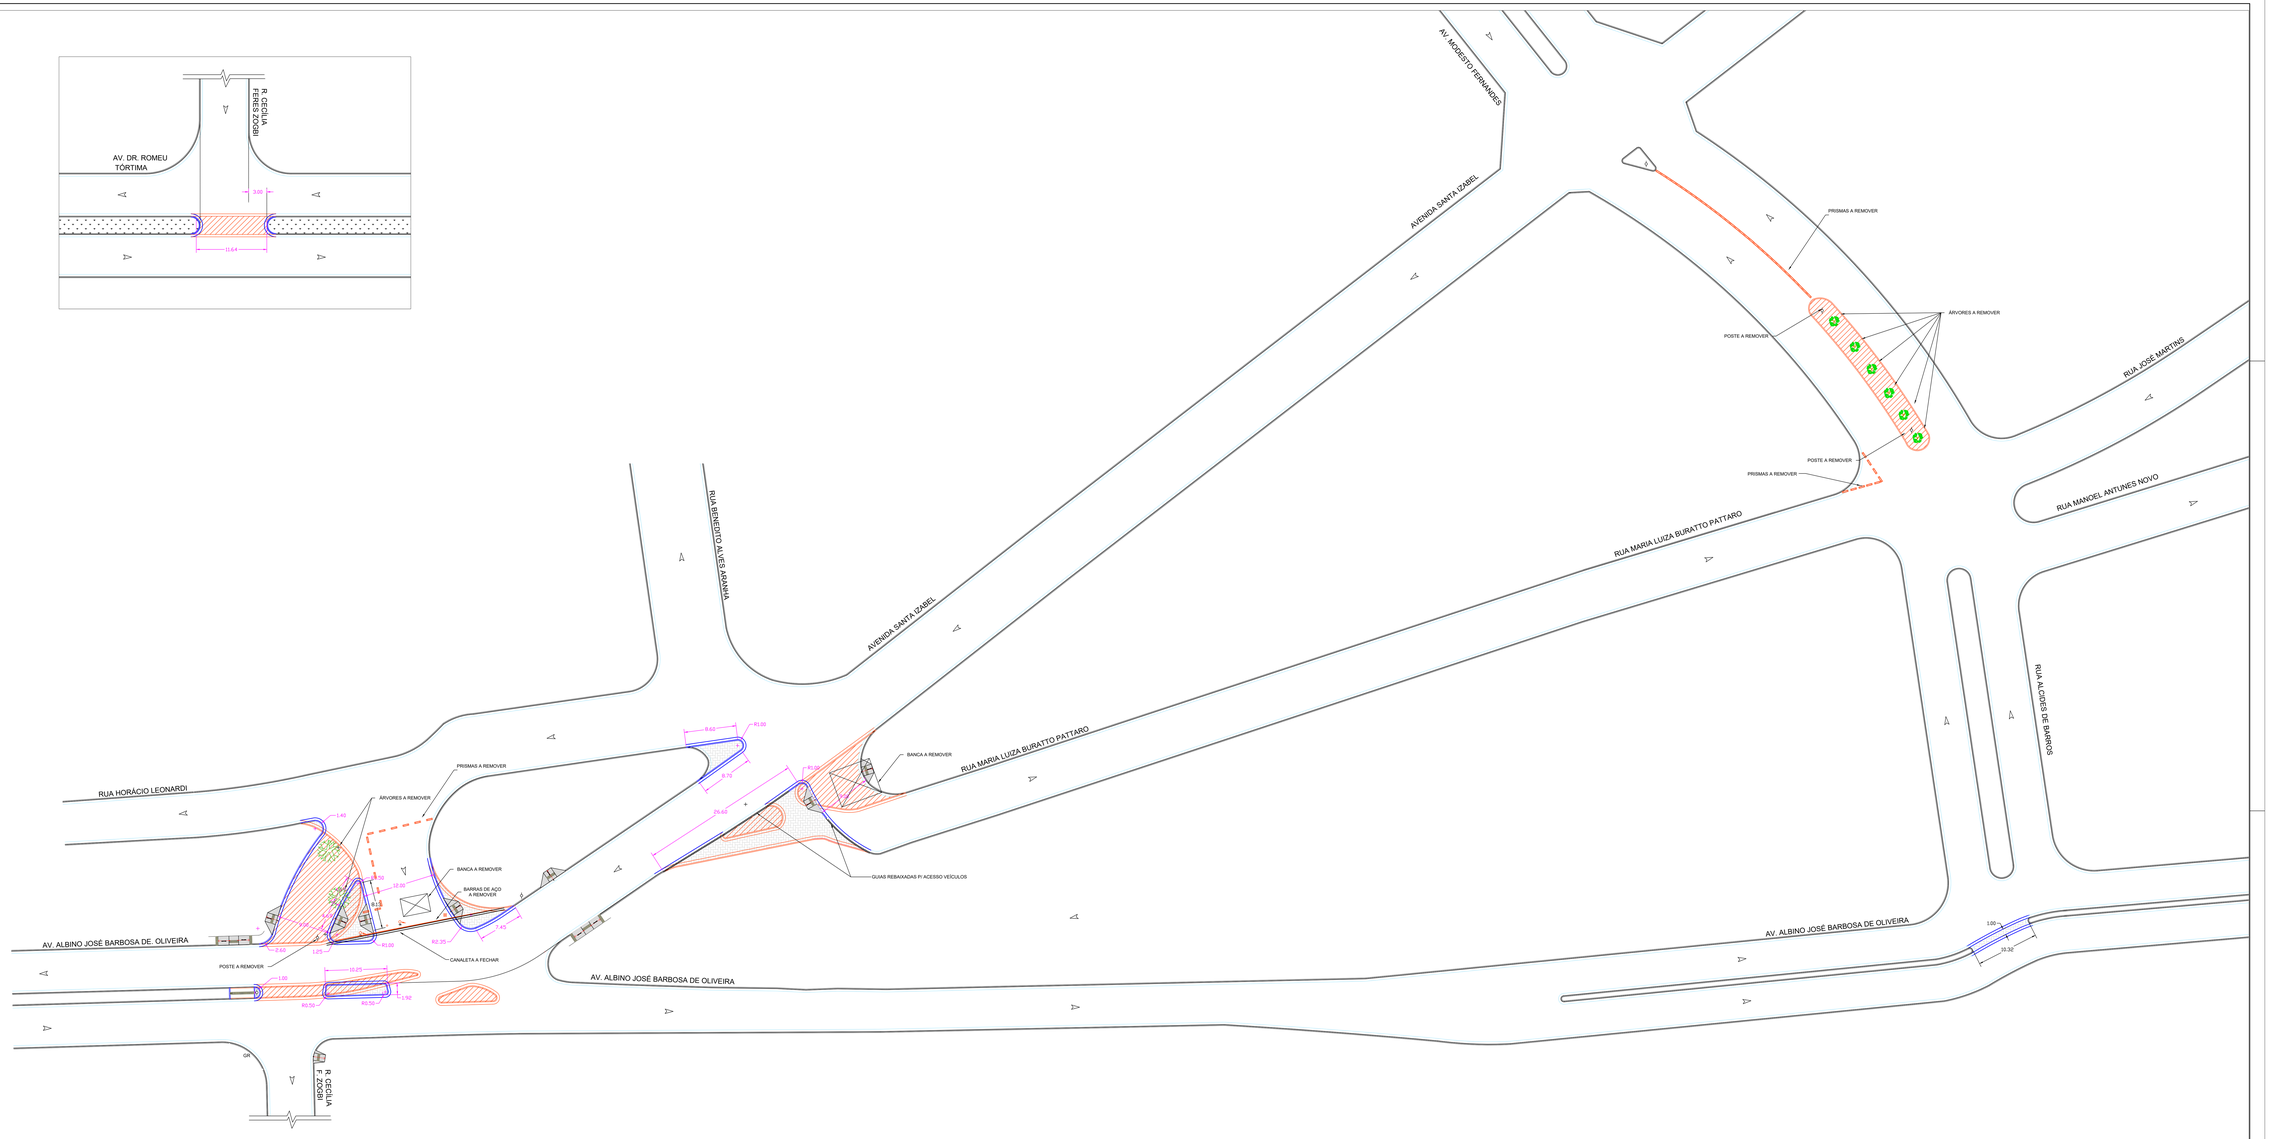

LEGENDA

- CANTEIRO A REMOVER/PAVIMENTO A EXECUTAR
- CALÇADA A CONSTRUIR
- GUIA E SARJETA EXISTENTE
- GUIA E SARJETA A IMPLANTAR
- GUIA A REBAIXAR
- GUIA E SARJETA A RETIRAR

EMDEC

Título	Projeto de Reconfiguração Geométrica
Projeto	Projeto Básico - Traçado Geométrico - Planta
Local	Av. Albino José Barbosa de Oliveira x Av. Santa Isabel / R. Alcides de Barros Barão Geraldo
Fl./Fls.	01/03
Arq.	DR/GPP/DPV
Escala	1:250
Data	Dez/2015
Código	GEO-PB-664-2015
Rev.	B