

EXPLANAÇÃO

01 - SÍMBOLOS:

- PLACA EM PP.
- PLACA EM CPFL
- SENTIDO DE CIRCULAÇÃO

02 - ABREVIATURAS:

- EX. PLACAS EXISTENTES
- COL. PLACAS A COLOCAR
- PP. POSTE PRÓPRIO
- PC. PONTO DE CURVA
- GR. GUIA REBAIXADA

03 - LEGENDA:



- COLOCAR COR BRANCA
- COLOCAR COR AMARELA

INSTRUÇÕES

NOTAS:

- A SINLIZAÇÃO HORIZONTAL DEVERÁ SER IMPLANTADA DE ACORDO COM AS NORMAS E ESPECIFICAÇÕES TÉCNICAS DA EMDEC E DOS MANUAIS BRASILEIRO DE SINLIZAÇÃO VIÁRIA;
- TODA SINLIZAÇÃO A REPINTAR DEVERÁ COINCIDIR COM A SINLIZAÇÃO EXISTENTE;
- TODA SINLIZAÇÃO HORIZONTAL LONGITUDINAL DEVE-SE EXTENDER ATÉ 50m DO PC QUANDO NÃO ESTIVER INDICADO COM MEDIDA;
- TODA A SINLIZAÇÃO VIÁRIA EXISTENTE QUE INTERFERIR COM O PROJETO DEVERÁ SER REMOVIDA;
- LFO-3 - LINHA DUPLA CONTÍNUA - 0,10m X 0,10m X 0,10m;
- LCO - LINHA DE CONTINUIDADE 1,00m X 1,00m - L=0,10m;
- LRE - LINHA DE RETENÇÃO - LARGURA=0,40m - A 1,00m DO ALINHAMENTO DA VIA TRANSVERSAL;
- LEGENDA "PARE" BRANCA - ALTURA DE 2,40m (A 1,60m DA LINHA DE RETENÇÃO);
- LBO - LINHA DE BORDA - L=0,15m;
- LCA - LINHA DE CANALIZAÇÃO - L=0,20m;
- ZPA - ZERBADO DE PREENCHIMENTO DA ÁREA DE PAVIMENTO NÃO UTILIZÁVEL - L=0,40m, ESPAÇAMENTO ENTRE LISTRAS - 1,10m;
- LEGENDA "DEVAGAR" BRANCA - ALTURA DE 2,4.

PLANTA DE SITUAÇÃO

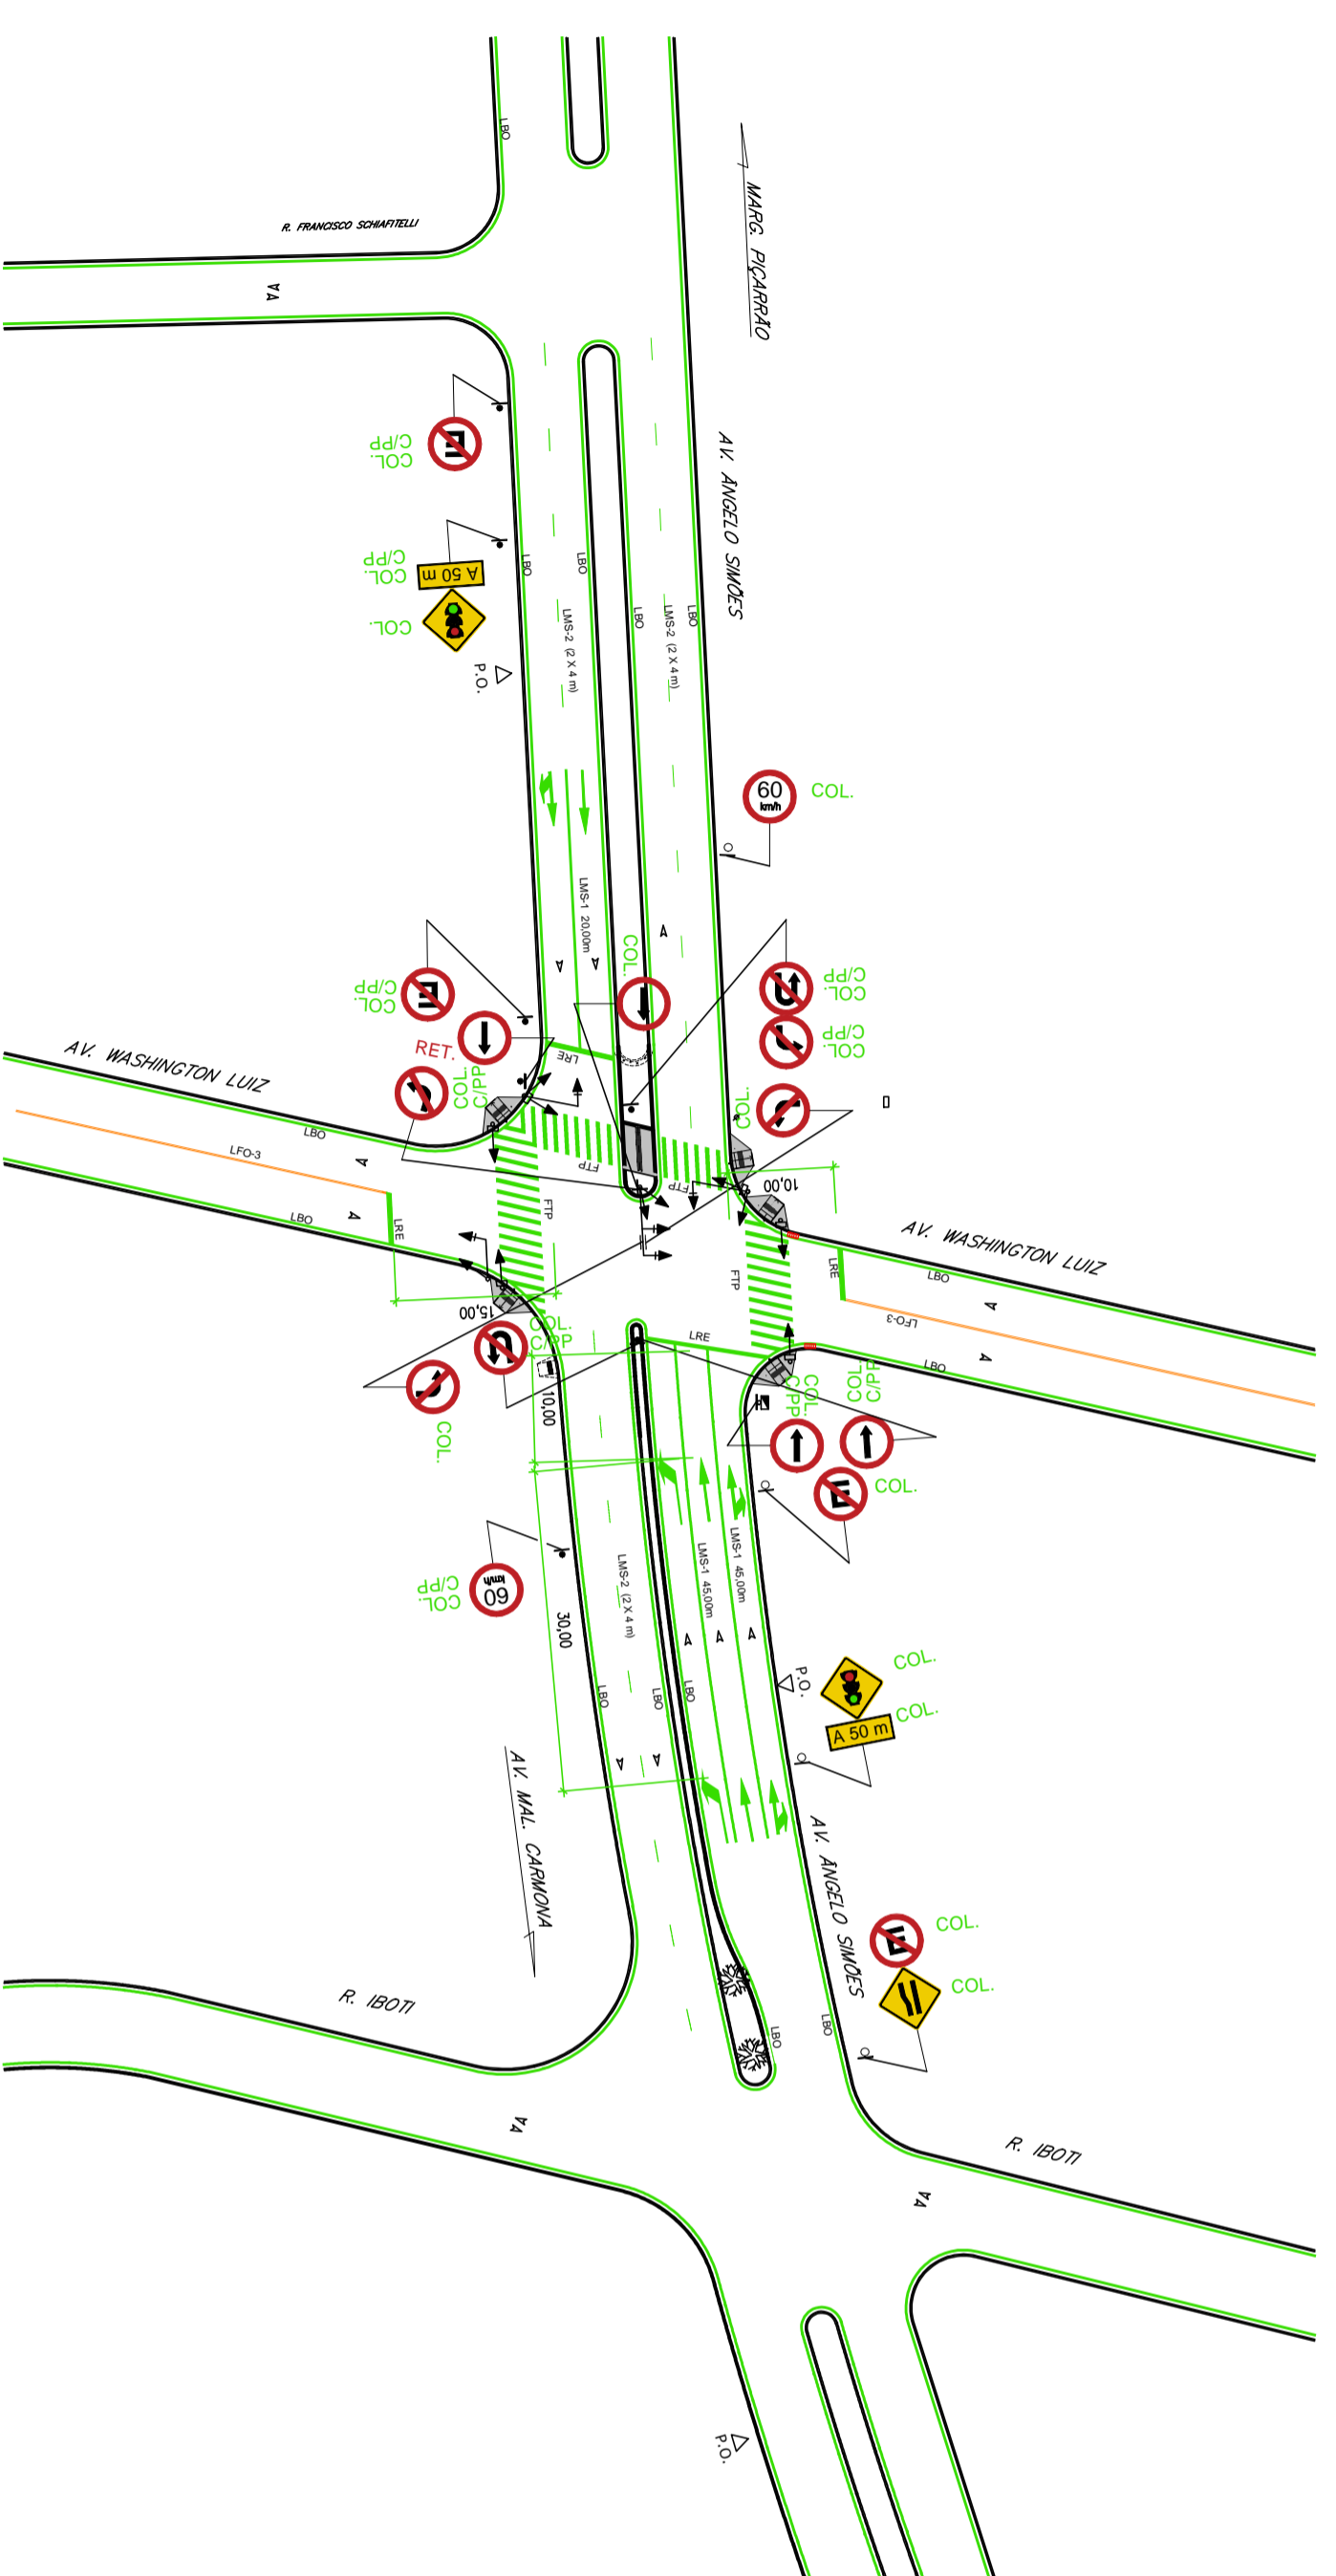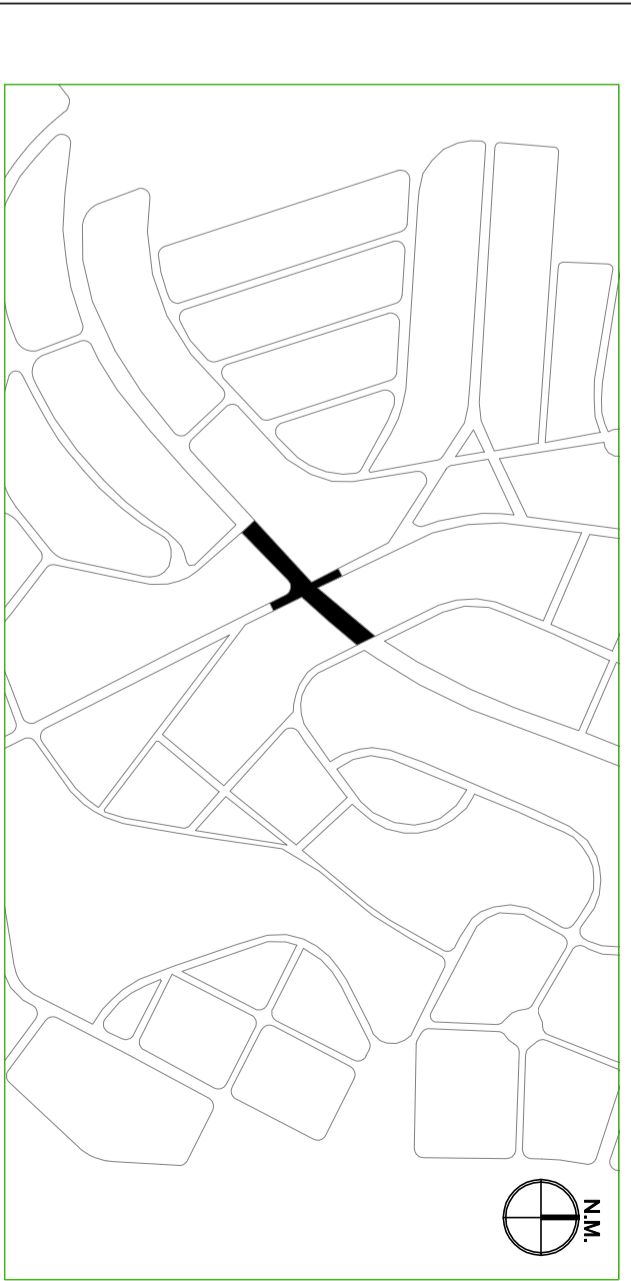

**EMDEC** **NUMENC.**

TÍTULO: Implantação / Manutenção de Sinalização Vertical / Horizontal

LOCAL: Jardim Leonor

DATA DE VISTORIA	DATA DE DESENHO	D.R.C./A.R.	GÊNERCIA	DEPTO.	ESCALA	UNID. COMPRIM.	FORMATO
Mai/17	Mai/17	08 - Lastie	DP/GPP	DPS	1:500	m	A2
					FOLHA	01/01	

PROJETA: Artur