


PLANTA BAIXA - IMPLANTAÇÃO  
esc. 1:250

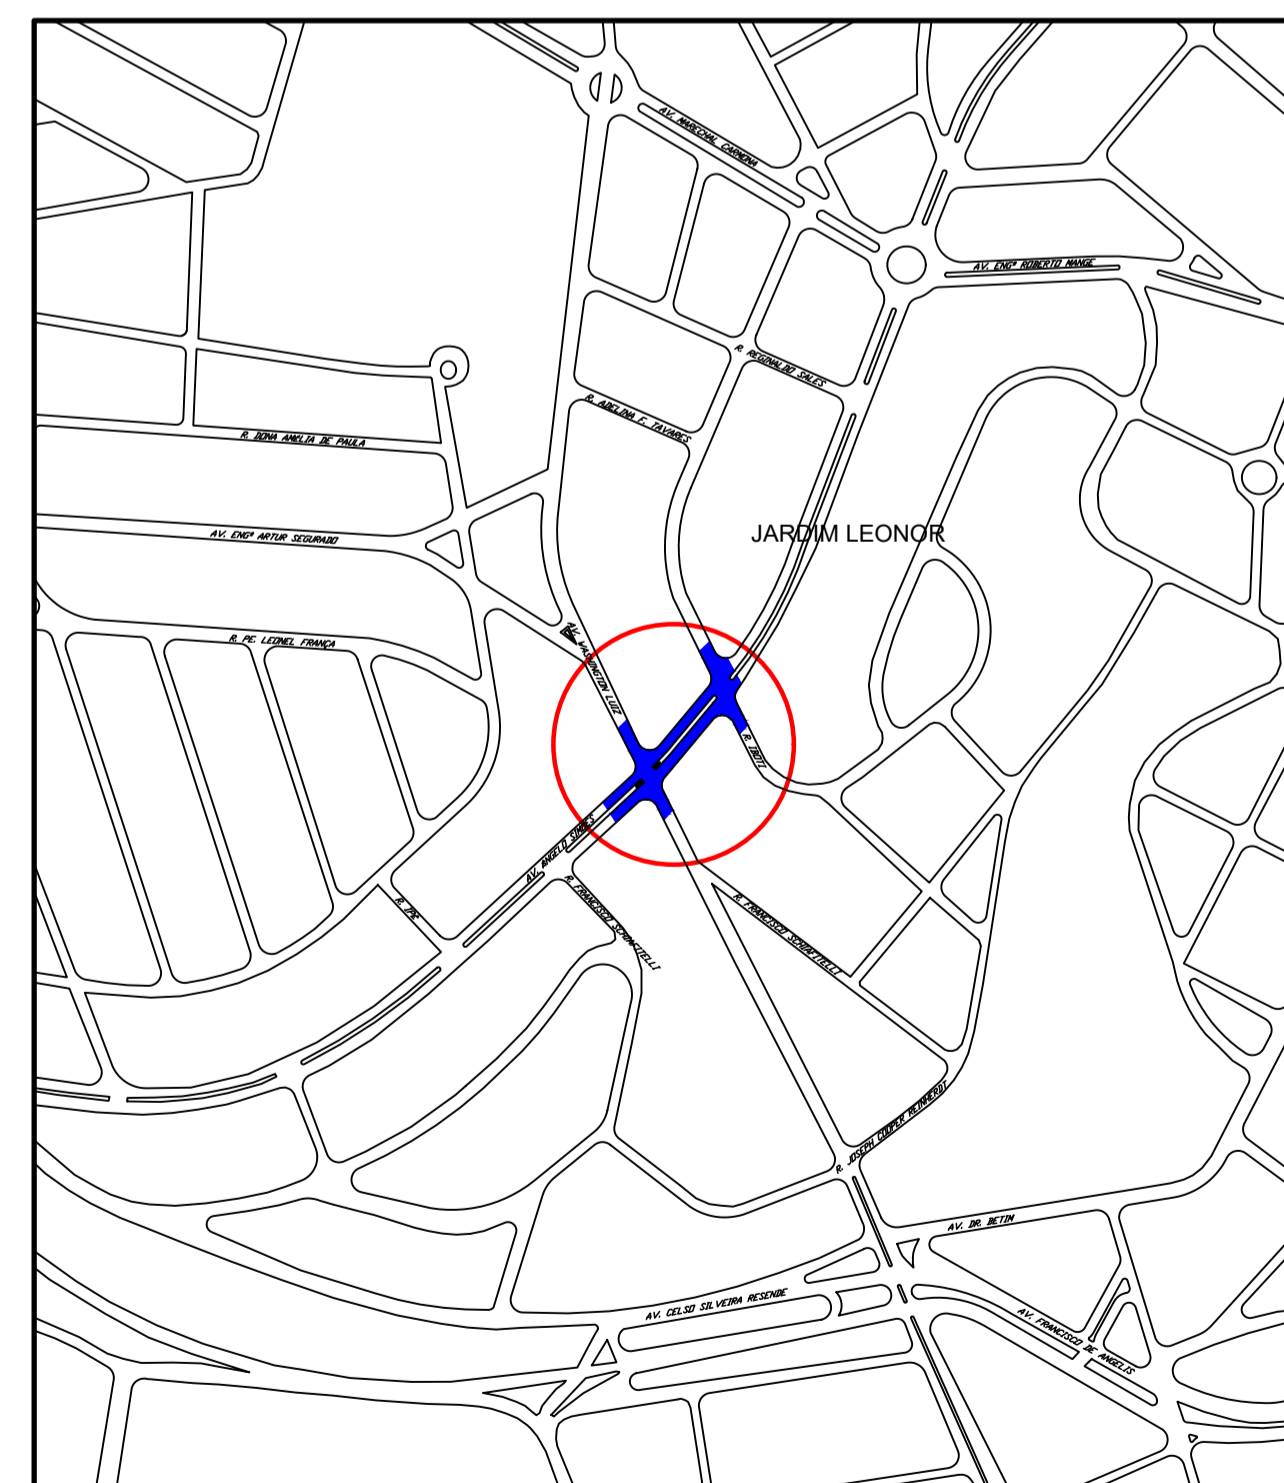

IMPLANTAÇÃO  
esc. 1:5000

Notas  
1. Medidas em metros  
2. Conferir medidas no local

LEGENDA	
— Arruamento	— Sarjeta a implantar
— Guia existente	— Alinhamento
— Sarjeta existente	— Passeio de concreto a construir
— Guia rebaixada existente	— Passeio de concreto existente
— Guia a retirar	— Área a pavimentar
— Sarjeta a retirar	— Vegetação existente
— Guia a implantar	— Rampa a implantar
— Rampa a remover	

Título <b>RECONFIGURAÇÃO GEOMÉTRICA</b>					
Projeto Projeto Básico - Traçado Geométrico - Planta					
Local Av. Ângelo Simões x Av. Washington Luiz - Jd. Leonor					Fl./Tls. 01/01
Vila Aeroporto					
Área DP/DPP	Escola Indicada	Data Abr/2017	Código GEO-PB-844-2017	Rev. A	