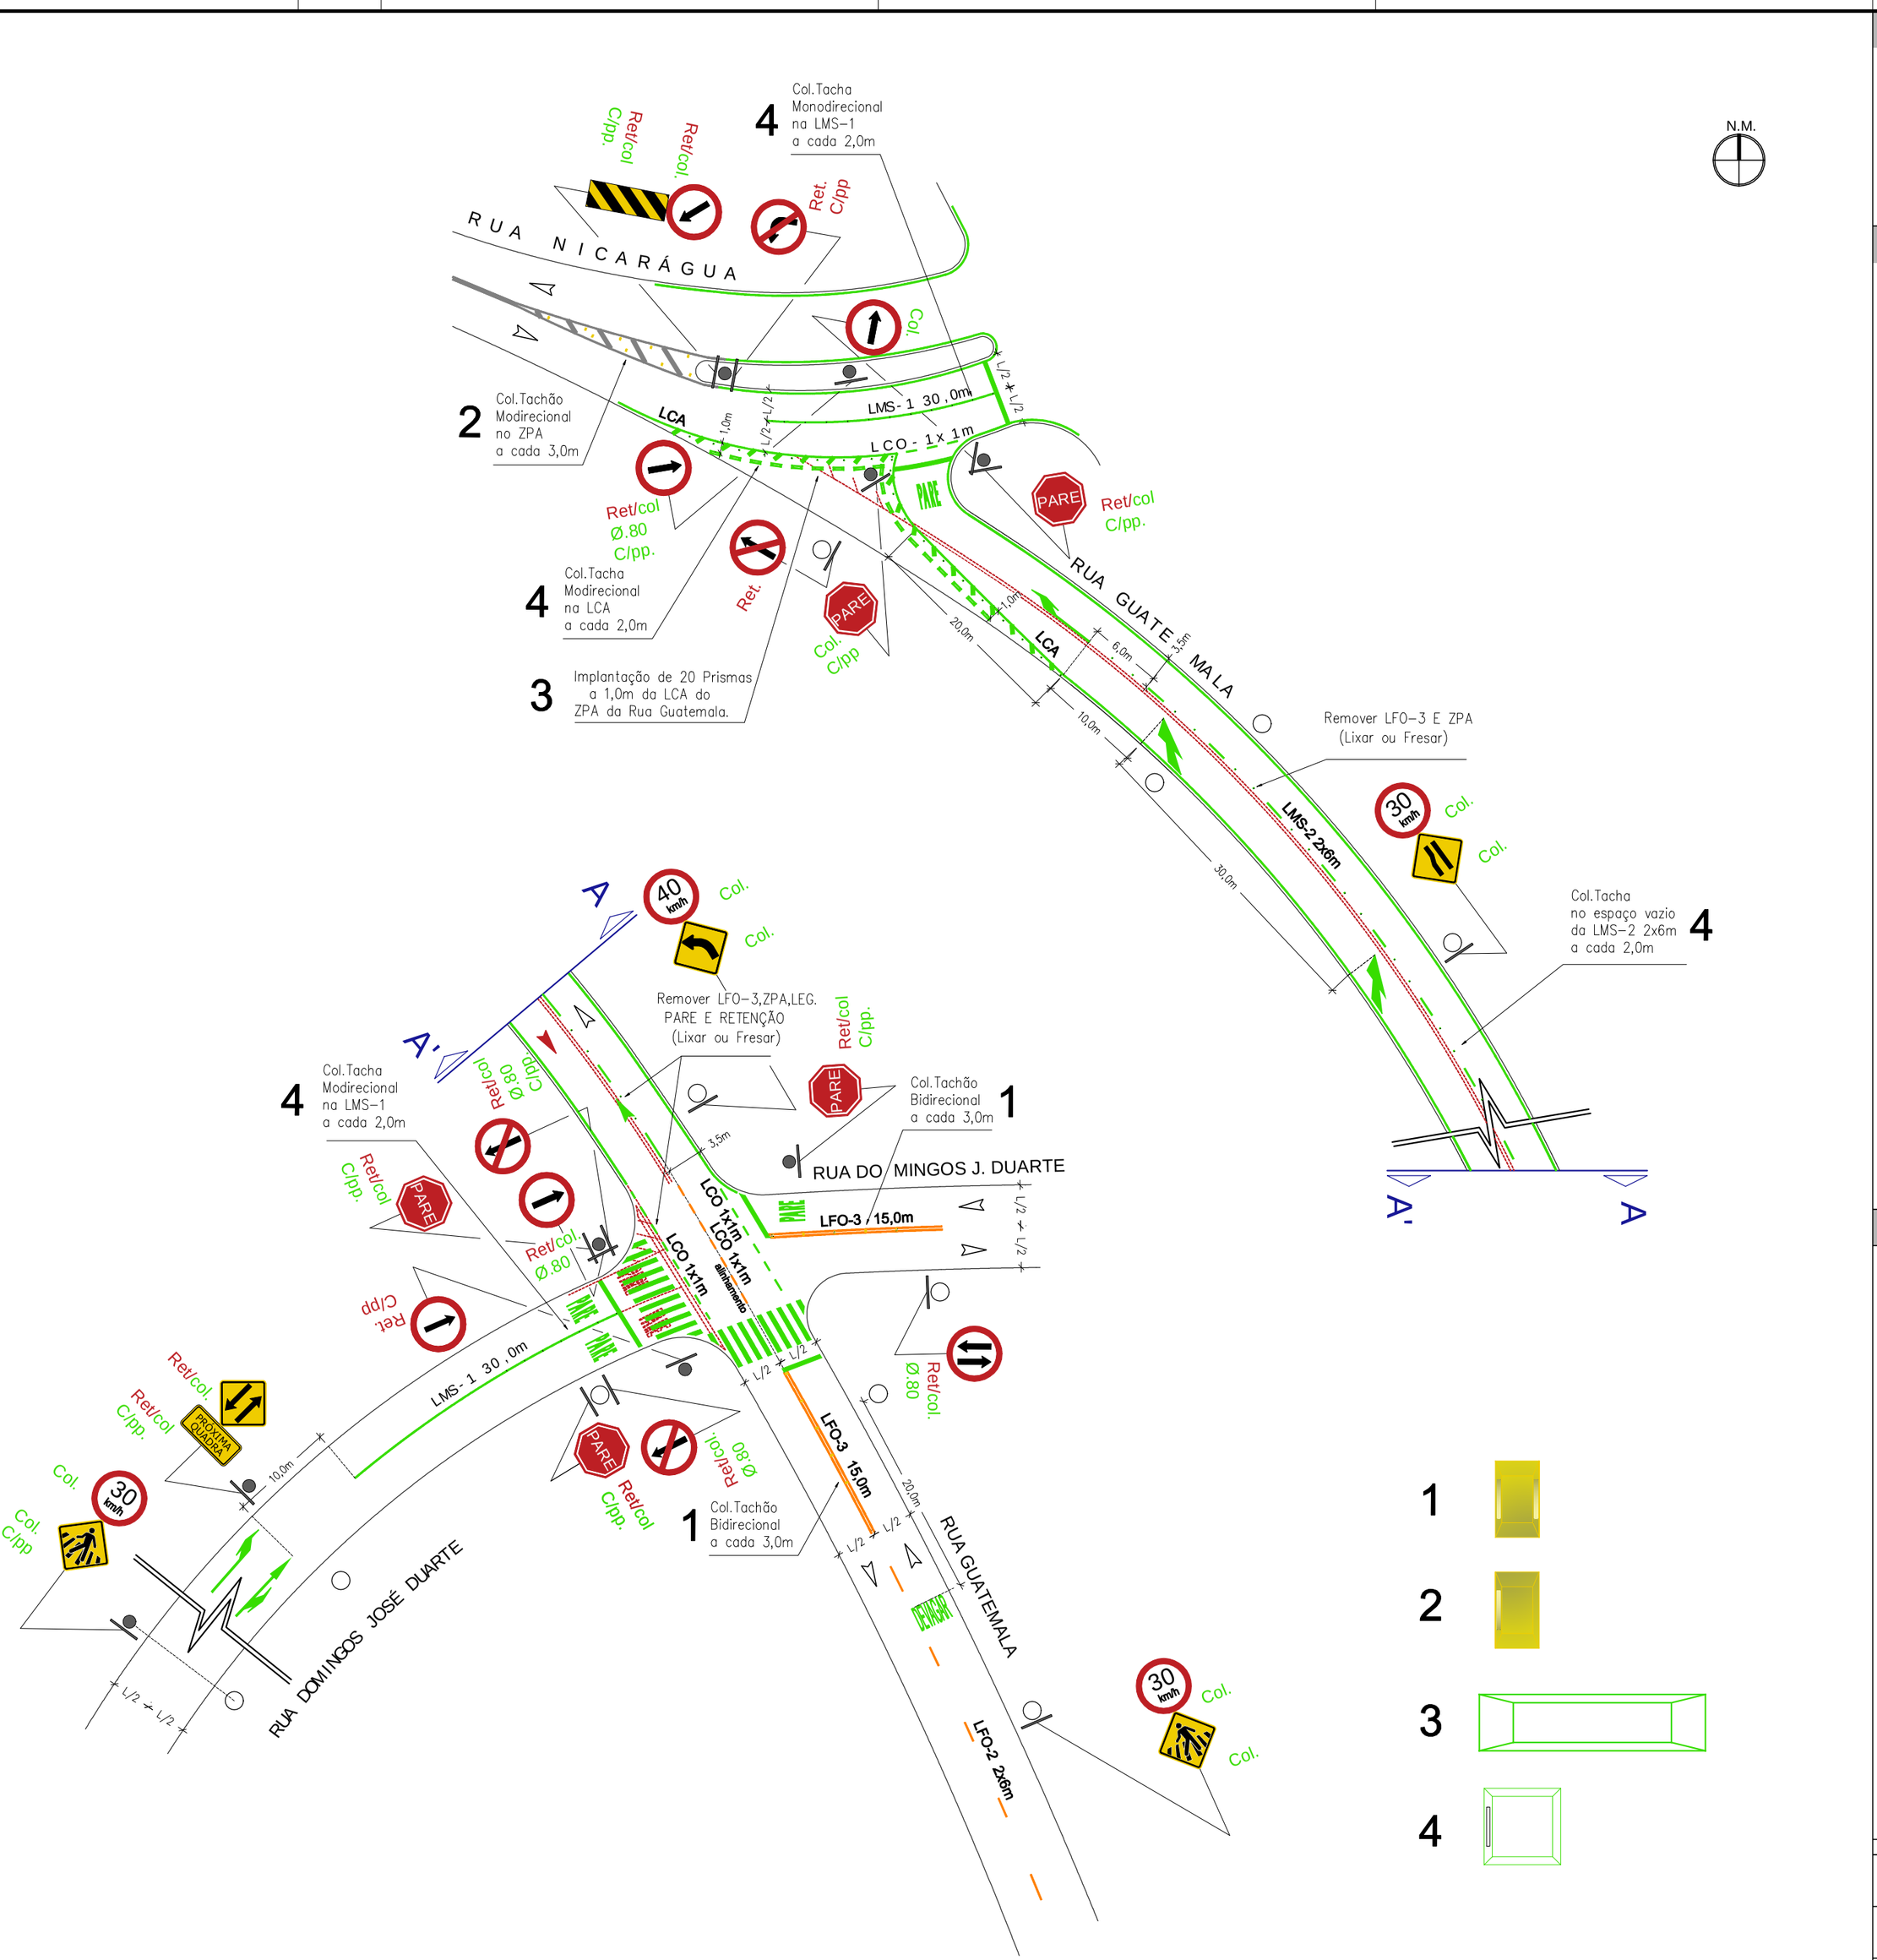

EXPLANAÇÃO

01 - SÍMBOLOS:

- PLACA EM PP.
- PLACA EM CPFL
- SENTIDO DE CIRCULAÇÃO
- MUDANÇA DE CIRCULAÇÃO

02 - ABREVIATURAS:

EX.	PLACAS EXISTENTES
COL.	PLACAS A COLOCAR
PP	POSTE PRÓPRIO

03 - LEGENDA:

- COLOCAR COR BRANCA
- COLOCAR COR AMARELA
- REMOVER

INSTRUÇÕES

NOTAS:

- A SINALIZAÇÃO HORIZONTAL DEVERÁ SER IMPLANTADA DE ACORDO COM AS NORMAS E ESPECIFICAÇÕES TÉCNICAS DA EMDEC E DOS MANUAIS BRASILEIRO DE SINALIZAÇÃO VIÁRIA;
- TODA SINALIZAÇÃO A REPINTAR DEVERÁ COINCIDIR COM A SINALIZAÇÃO EXISTENTE;
- TODA A SINALIZAÇÃO VIÁRIA EXISTENTE QUE INTERFIRA COM O PROJETO DEVERÁ SER REMOVIDA.
- TODA PINTURA A SER APAGADA OU REMOVIDA, DEVERÁ SER FEITA SOMENTE ATRAVES DE PROCESSOS MECÂNICOS, NÃO SE ADMITINDO O USO DE TINTA PRETA PARA TAL FIM
- TODAS INSCRIÇÕES NOS PAVIMENTOS: LEGENDAS SÍMBOLOS E SETAS DIRECIONAIS DEVERÃO OBEDECER AOS PADRÕES E DIMENSÕES DA EMDEC/CONTRAN

NOTA HORIZONTAL:

- SINALIZAÇÃO HORIZONTAL É A REPINTAR SALVO INDICAÇÃO CONTRÁRIA
- LFO-3 - LINHA DUPLA CONTÍNUA - 0,10m X 0,10m X 0,10m
- LMS-1 - LINHA SIMPLES CONTÍNUA - L=0,15m
- LMS-2 - LINHA SIMPLES SECCIONADA 2,00X6,00m - L=0,10m
- LBO - LINHA DE BORDO A 0,40m DA GUIA
- LCA - LINHA DE CANALIZAÇÃO - L=0,20m
- LCO - LINHA DE CONTINUIDADE 1,00m X 1,00m - L=0.10m
- LRE - LINHA DE RETENÇÃO - LARGURA=0,40m
- MOF - SETA INDICATIVA DE MUDANÇA OBRIGATÓRIA DE FAIXA
- LEGENDA PARE BRANCA - ALTURA DE 2,40m (A 1,60m DA LINHA DE RETENÇÃO)
- DEMAIS LEGENDAS (ALTURA DE 2,40m) A PINTAR SALVO INDICAÇÃO CONTRÁRIA
- FTP - FAIXA DE TRAVESSIA DE PEDESTRES - 0,40m X 0,60m - L=4,00m
- IMPLANTAR 20 PRISMAS SALVO INDICAÇÃO CONTRÁRIA

NOTA VERTICAL:

- PLACAS DE REGULAMENTAÇÃO/ADVERTÊNCIA: CHAPAS DE AÇO SAE 1010/1020,ESPESSURA-1,25mm.
REFLETIVO, FUNDO MÍNIMO GRAU TÉCNICO, ORLAS, LEGENDAS E SÍMBOLOS MÍNIMO AI CONFORME NBR 11904/92.
- REFLETIVO MÍNIMO GRAU TÉCNICO,CONFORME NBR 14644/2013
- AS PLACAS DEVERÃO TER UMA DE SUAS FACES TOTALMENTE RECOBERTAS POR PELÍCULA-REFLETIVA/OPACA, SOBRE A PINTURA DE FUNDO.
- PLACAS DE REGULAMENTAÇÃO DIÂMETRO 0,50cm,EXCETO ONDE INDICADO.
- PLACAS DE ADVERTÊNCIA - LADO 0,50m EXCETO ONDE INDICADO.
- PLACAS DE REGULAMENTAÇÃO R-1 - LADO 0,35m
- PLACAS 0,90m x 0,30m COLOCAR 2 BRAÇADEIRAS DE 0,28m POR PLACA.
- PLACAS 0,75m x 0,50m e 0,80m x 60m COLOCAR 2 BRAÇADEIRAS DE 0,48m POR PLACA.
- PP - POSTE PRÓPRIO DE AÇO GALVANIZADO DIÂMETRO 2 1/2" x 3,60m x 3,35m
- PP 2,5 - POSTE PRÓPRIO DE AÇO GALVANIZADO DIÂMETRO 2 1/2" x 2,50m x 3,35m

PLANTA DE SITUAÇÃO

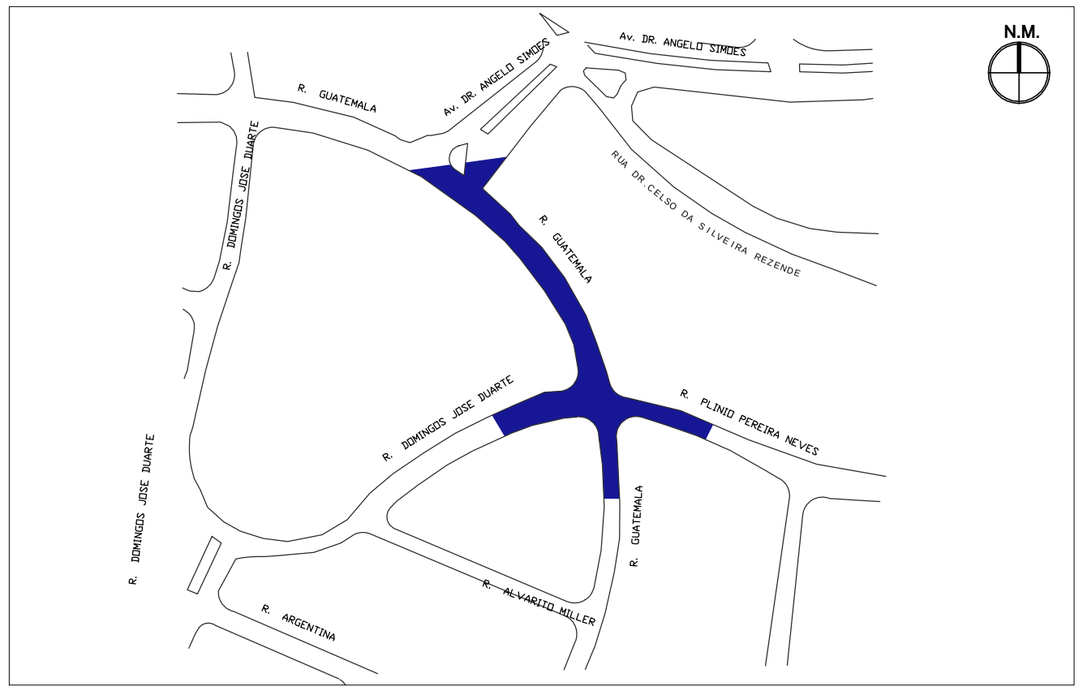

EMDEC

NUMENC. 344/16

TÍTULO	Implantação / Manutenção de Sinalização Vertical / Horizontal
LOCAL	Guatemala x Domingos José Duarte-Rua Jardim Nova Europa
PROJETISTA	Nelson
UNID. COMPRIM.	m
FORMATO	A2

DATA DE VISTORIA	DATA DE DESENHO	D.R.O. / A.R.	GERÊNCIA	DEPTO.	ESCALA	FOLHA
Set/16	Set/16	08 - Sul	DP/GPP	DPS	1:500	01/01