

SINALIZAÇÃO HORIZONTAL NA COR BRANCA - TINTA ACRÍLICA

Dimensões				
Tipo	Quantidade	Comprimento (m)	Largura (m)	Total (m²)
LBO	3188	0.15	478.20	
LCO	141	0.15	21.15	
LCA	4184	0.2	836.80	
PRISMAS	30	1.2	0.6	21.60
LMS-1	100	0.15	15.00	
LMS-2	686	0.15	102.90	
Total			1475.65	

SINALIZAÇÃO HORIZONTAL NA COR BRANCA - EXTRUDIDO

Dimensões				
Tipo	Quantidade	Comprimento (m)	Largura (m)	Total (m²)
LRE	136	0.4	54.40	
LDP	5,00	0,50	0,30	0,75
ZPA	389	0,4	155,60	
MCF	4	5	2,5	10,00
PEM	2	5	0,75	1,50
PEM	2	5	0,95	1,90
PEM	6	1,25	37,50	
IMC	2	4,5	1,1	9,90
PARÉ	16	2,4	2	76,80
ÔNIBUS	1	2,4	2,6	6,24
SIP	1	3,6	1,2	4,32
Total			414,81	

SINALIZAÇÃO HORIZONTAL NA COR AMARELA - TINTA ACRÍLICA

Dimensões				
Tipo	Quantidade	Comprimento (m)	Largura (m)	Total (m²)
LFO-2	58	0.1	5.80	
LFO-3	320	0.2	64.00	
LCO	20	0.1	2.00	
LCA	25	0.2	5.00	
MVE	42	0.2	8.40	
VALETA	30	0.4	12.00	
Total			101,20	

SINALIZAÇÃO HORIZONTAL NA COR AMARELA - EXTRUDIDO

Dimensões				
Tipo	Quantidade	Comprimento (m)	Largura (m)	Total (m²)
ZPA	11,75	0,4	4,70	
LOMBADA	0,4	14,4	3,7	21,31
Total			26,012	

REMOÇÃO DE SINALIZAÇÃO HORIZONTAL (FRESA)

Dimensões				
Tipo	Quantidade	Comprimento (m)	Largura (m)	Total (m²)
LCA	20	0,2	4,00	
LFO-3	44	0,2	8,80	
ZPA	15	0,4	6,00	
Total			18,80	

SINALIZAÇÃO CICLOVA / CICLOFAIXA - COR BRANCA - TINTA ACRÍLICA


Dimensões				
Tipo	Quantidade	Comprimento (m)	Largura (m)	Total (m²)
PARÉ	1	0,1	0,3	0,30
LRE	12	1,15	0,4	5,22
MCI	2	1886	0,1	377,20
MCC	417	0,4	0,4	66,72
SETA	78	1,5	0,4	46,80
LEG. BICIC	38	1,95	1	74,10
Total			578,74	

SINALIZAÇÃO CICLOVA / CICLOFAIXA - COR VERMELHA-TINTA ACRÍLICA

Dimensões					
Tipo	Quantidade	Comprimento (m)	Largura (m)	Total (m²)	
MCI	2	2739	0,1	547,80	
TAPETE				1019,91	
Total				1567,71	

SINALIZAÇÃO CICLOVA / CICLOFAIXA - COR AMARELA-TINTA ACRÍLICA

Dimensões				
Tipo	Quantidade	Comprimento (m)	Largura (m)	Total (m²)
LCO	18	0,1	1,80	
LFO-1	40	0,1	4,00	
LFO-2	114	2	0,1	22,80
Total			28,6	

















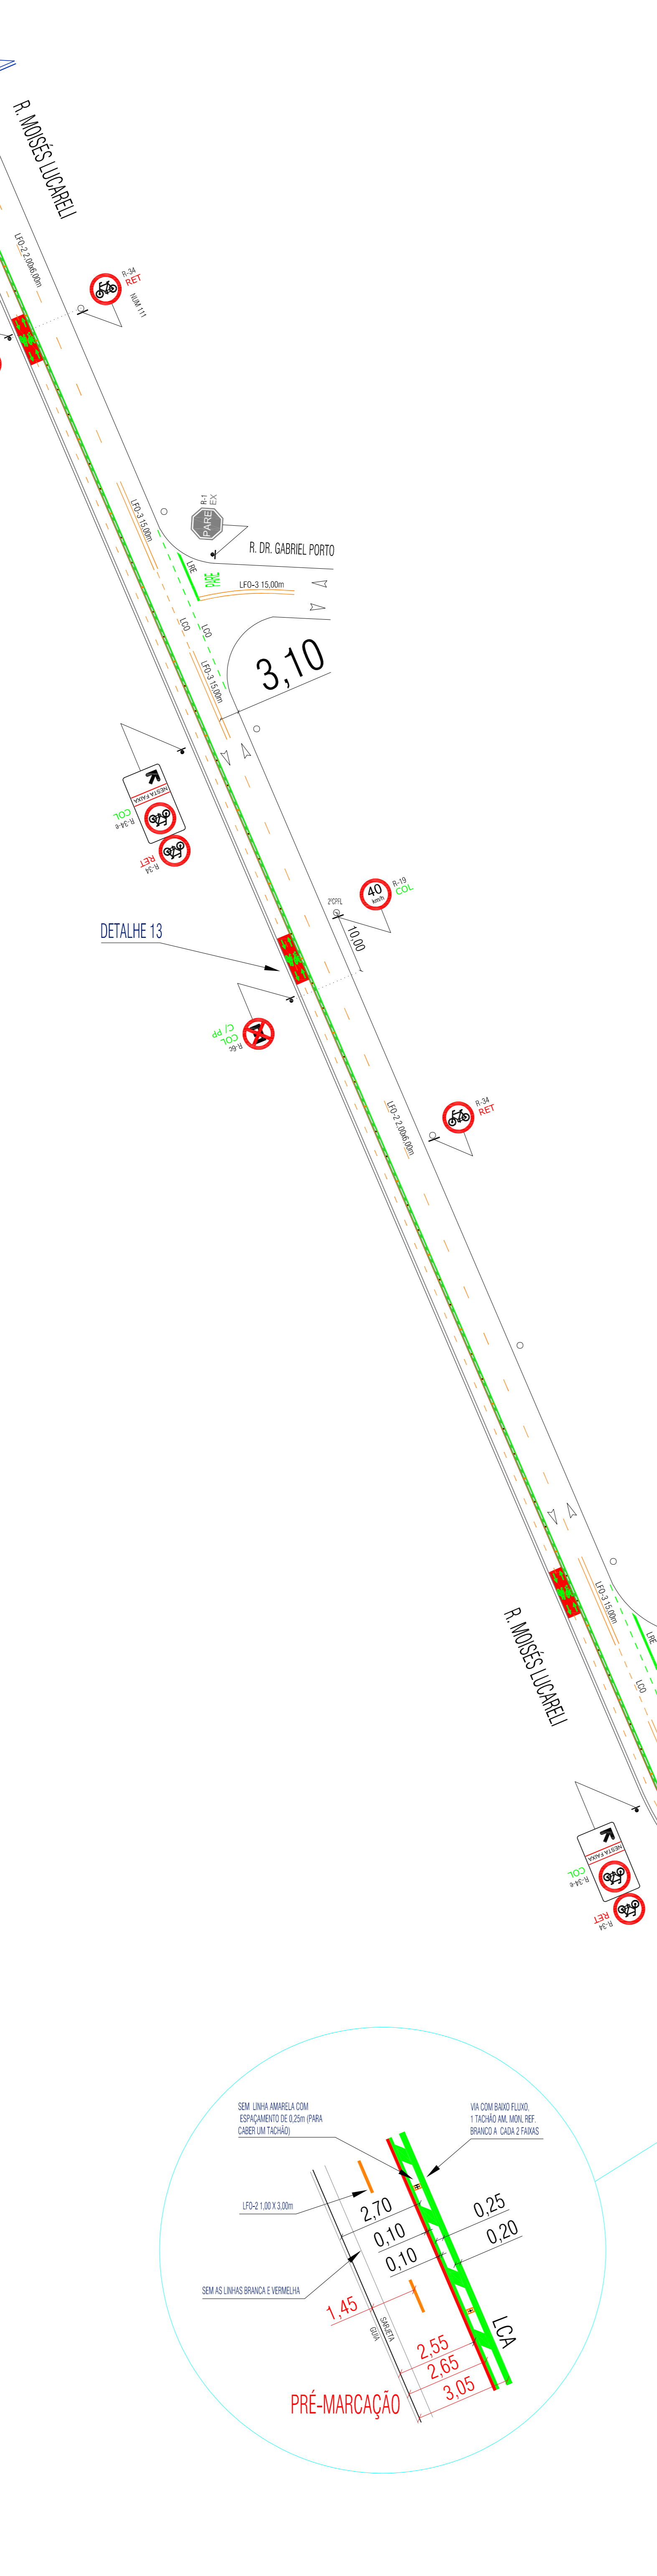


- NOTAS - HORIZONTAL:**
- ESCALA PARA APRESENTAÇÃO DO DESENHO 1:500
 - UNIDADE DE MEDIDAS - METRO (m)
 - SINALIZAÇÃO HORIZONTAL A PINTAR SALVO INDICAÇÃO CONTRÁRIA
 - A SINALIZAÇÃO A REPRANTAR DEVERÁ COINCIDIR COM A SINALIZAÇÃO EXISTENTE, SALVO NOTA EM CONTRÁRIO
 - LEGENDAS, LINHA DE RETENÇÃO, ZEBRADE, FARRA DE PEDESTRES E LOMBADA DEVERÃO SER PINTADOS COM EXTRUDADO LAMINADO COM ESPESURA DE 3,00mm, CONFORME NBR 13132, COM APLICAÇÃO DE MICROESFERAS DE VIDRO, CONFORME NBR 8631
 - DESMAS SINALIZAÇÕES DEVERÃO SER PINTADAS COM TINTA À BASE DE RESINA ACRÍLICA
 - LFO-2 - LINHA SIMPLES SECCIONADA - 2,00m x 0,10m - L=0,10m
 - LFO-3 - LINHA DUPLA CONTÍNUA - 0,10m x 0,10m x 0,10m
 - LCO - LINHA DE BORDO CONTÍNUA BRANCA - L=0,15m A 0,50m DA GUIA
 - LCA - LINHA DE CANALIZAÇÃO CONTÍNUA BRANCA/AMARELA - L=0,20m
 - LO - LINHA DE CONTINUIDADE TRACELADA BRANCA/AMARELA 1,00m x 1,00m - L=0,15m
 - PAE - MARCA DELIMITADORA DE PARADA DE VEÍCULOS ESPECÍFICOS AMARELA - L=0,20m
 - PRE - LINHA DE RETENÇÃO - LARGURA=0,40m, INSTALADA A 1,60m DO ALINHAMENTO TRANSVERSAL
 - LRE - LINHA DE ALINHAMENTO TRANSVERSAL
 - ZPA - ZEBRADE BRANCO/AMARELO - 0,40m x 1,10m
 - LDP - LINHA DE "DE A PREFERÊNCIA"
 - SIR - SÍMBOLO INDICATIVO DE INTERSECÇÃO COM VIA QUE TEM PREFERÊNCIA
 - LEGENDA PARE BRANCA - ALTURA DE 2,40m (A 1,60m DA LINHA DE RETENÇÃO)
 - LEGENDAS (ALTURA DE 2,40m)
 - FTF - FARRA DE TRAVESSIA DE PEDESTRES - 0,40m x 0,60m - L=4,00m, DICETO QUANDO INDICADO
 - TACHÃO MONODIRECIONAL OU BIDIRECIONAL NA COR AMARELA, COM ÁREA REFLETIVA NA COR BRANCA OU AMARELA, DEVERÁ ATENDER NBR 15378 TIPO I, DISTÂNCIA INDICADA EM PLANTA

- CICLOVA:**
- MCI - MARCAÇÃO DE CICLOVA/CICLOVA AO LONGO DA VIA, LINHAS CONTÍNUAS NA COR BRANCA E VERMELHA, LARGURA VARIÁVEL
 - MCC - MARCAÇÃO DE CILINDRAMENTO BIDDICIONÁRIO - 0,40m x 0,40m
 - SIR - SÍMBOLO INDICATIVO DE ROTA DE BICICLETA
 - LFO-1 - LINHA SIMPLES CONTÍNUA AMARELA - L=0,10m
 - LFO-2 - LINHA SIMPLES SECCIONADA AMARELA - 1,00m x 3,00m - L=0,10m
 - PICTOGRAMA - BICICLETA - 1,00m x 95cm, CONFORME DETALHE
 - PEM - SETA INDICATIVA DE DIREÇÃO, DIMENSÕES CONFORME DETALHE
 - LRE - LINHA DE RETENÇÃO - LARGURA=0,40m, INSTALADA A 1,60m DO ALINHAMENTO TRANSVERSAL, CONFORME DETALHE
 - LEGENDA PARE BRANCA - 0,70m x 1,00m (A 1,60m DA LINHA DE RETENÇÃO), CONFORME DETALHE
- NOTAS - VERTICAL:**
- PLACA DE REGULAMENTAÇÃO/ADVERTÊNCIA CHAPA DE AÇO SAE 1010/20, CONFORME NBR 11904/2005
 - PLACAS DE REGULAMENTAÇÃO - DIÂMETRO 50cm, CILINDRO (R-30) - DIÂMETRO 40cm
 - PLACAS DE REGULAMENTAÇÃO R-1 - LAPO 25cm, CICLOFAIXA R-1 - LAPO 20cm
 - PLACAS DE ADVERTÊNCIA - LAPO 45cm
 - PLACAS 75cm x 50cm, 80cm x 60cm x 100cm x 125cm COLOCAR 2 BRANQUEADAS DE 48cm POR PLACA
 - PP - POSTE PRÓPRIO DE AÇO GALVANIZADO DIÂMETRO 2 1/2" x 3,60m x 3,35mm
 - PP-3 - POSTE PRÓPRIO DE AÇO GALVANIZADO DIÂMETRO 2 1/2" x 3,00m x 3,35mm
 - PP-2.5 POSTE PRÓPRIO DE AÇO GALVANIZADO DIÂMETRO 2 1/2" x 2,50m x 3,35mm

- NOTAS GERAIS:**
- TODA PINTURA A SER REMOVIDA DEVERÁ SER FEITA SOMENTE ATRAVÉS DE PROCESSOS MECÂNICOS, NÃO SE ADMITINDO O USO DE TINTA PRETA PARA TAL FIM
 - TODAS INSCRIÇÕES NOS PARÂMETROS, LEGENDAS, SÍMBOLOS E SETAS DIRECIONAIS DEVERÃO OBEDECER ÀS PADRÕES E DIMENSÕES DA EMDECCONTRAN

- LEGENDAS:**
- PC - PONTO DE CURVA
 - PV - POSTO DE VISITA
 - PI - BORDO DE LOBO
 - PE - POSTO DE ENERGIA
 - PO - PONTO DE ÔNIBUS

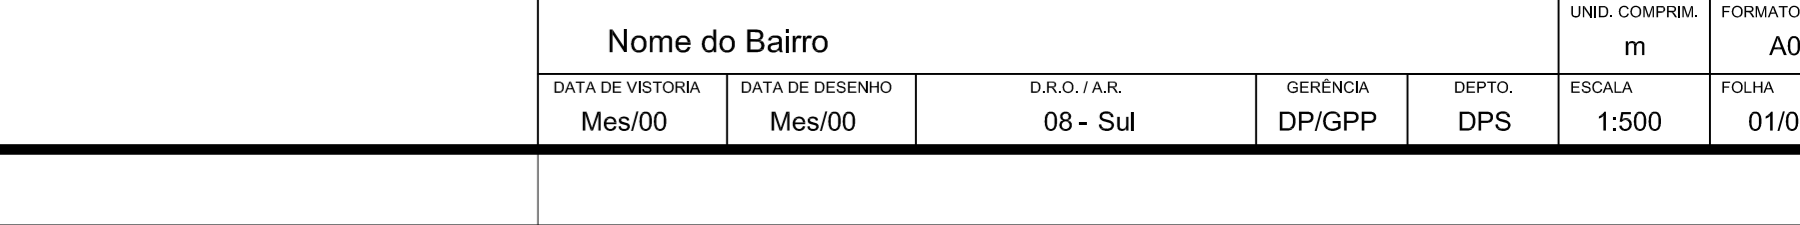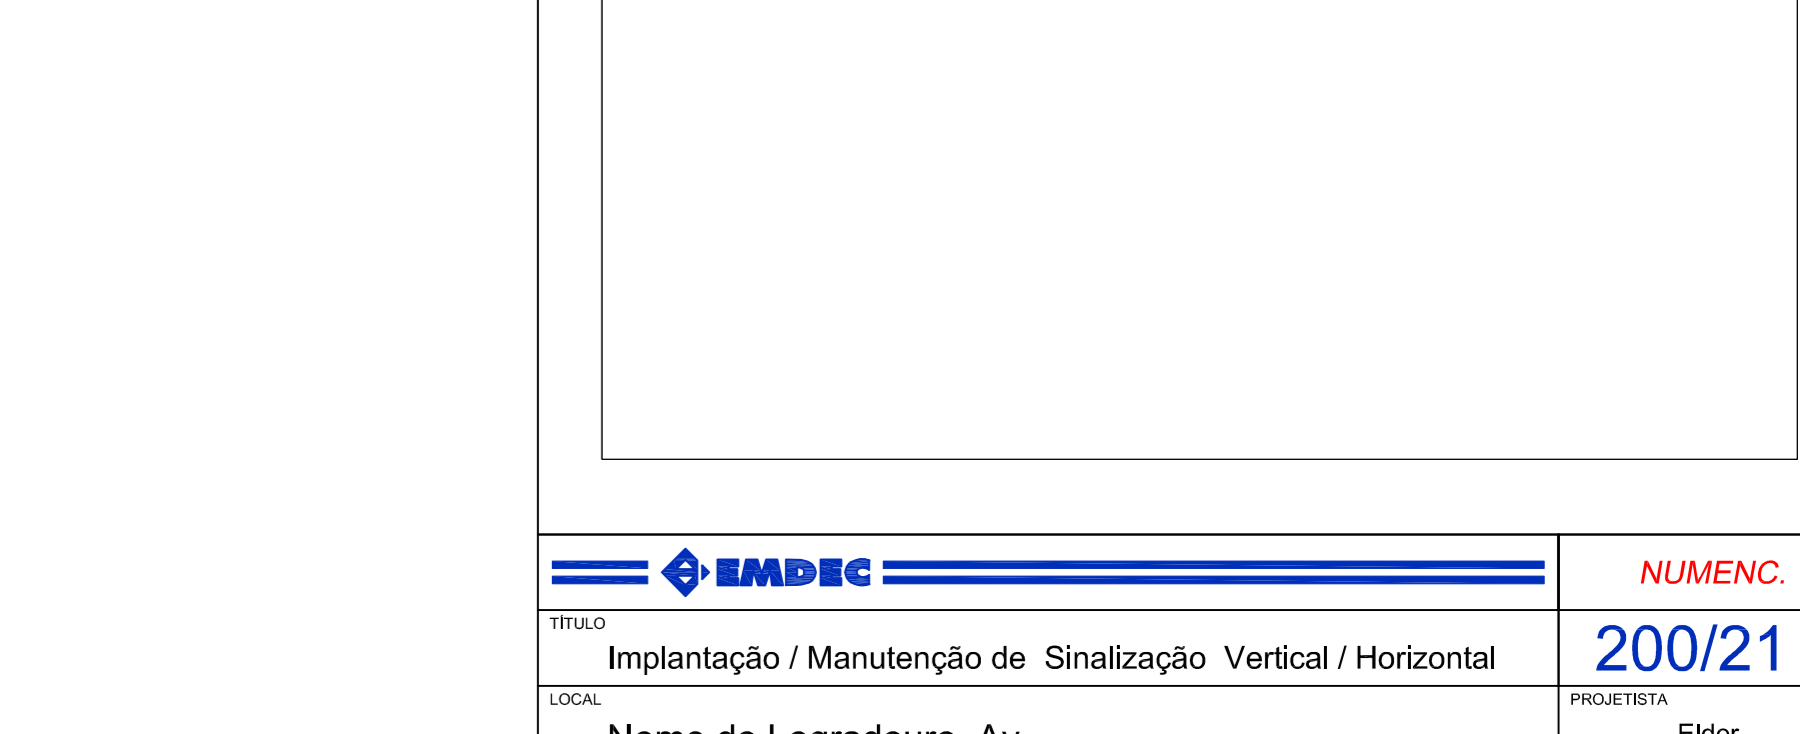 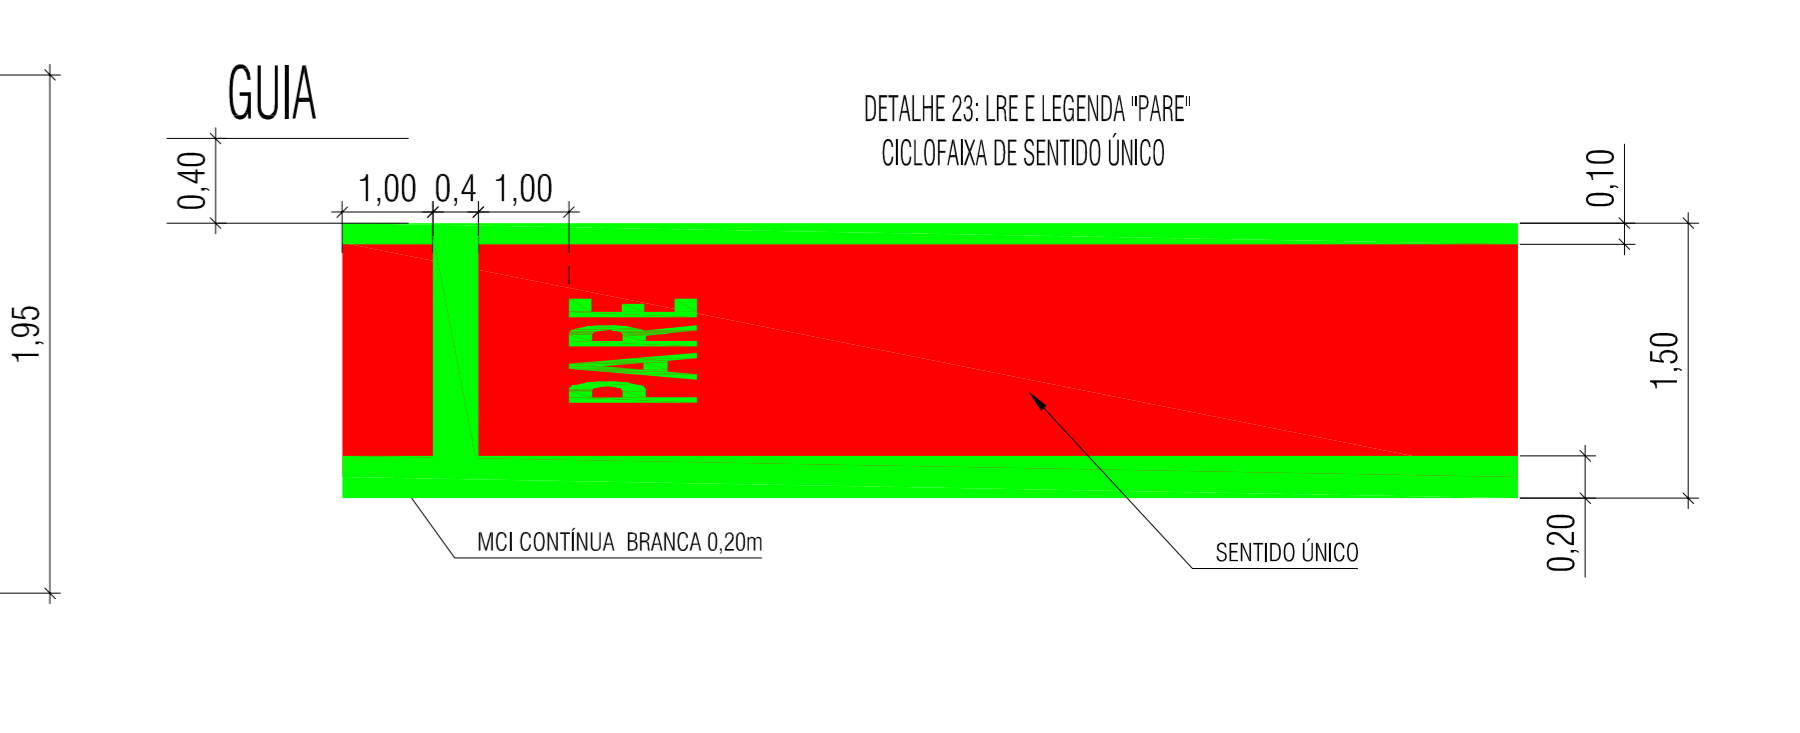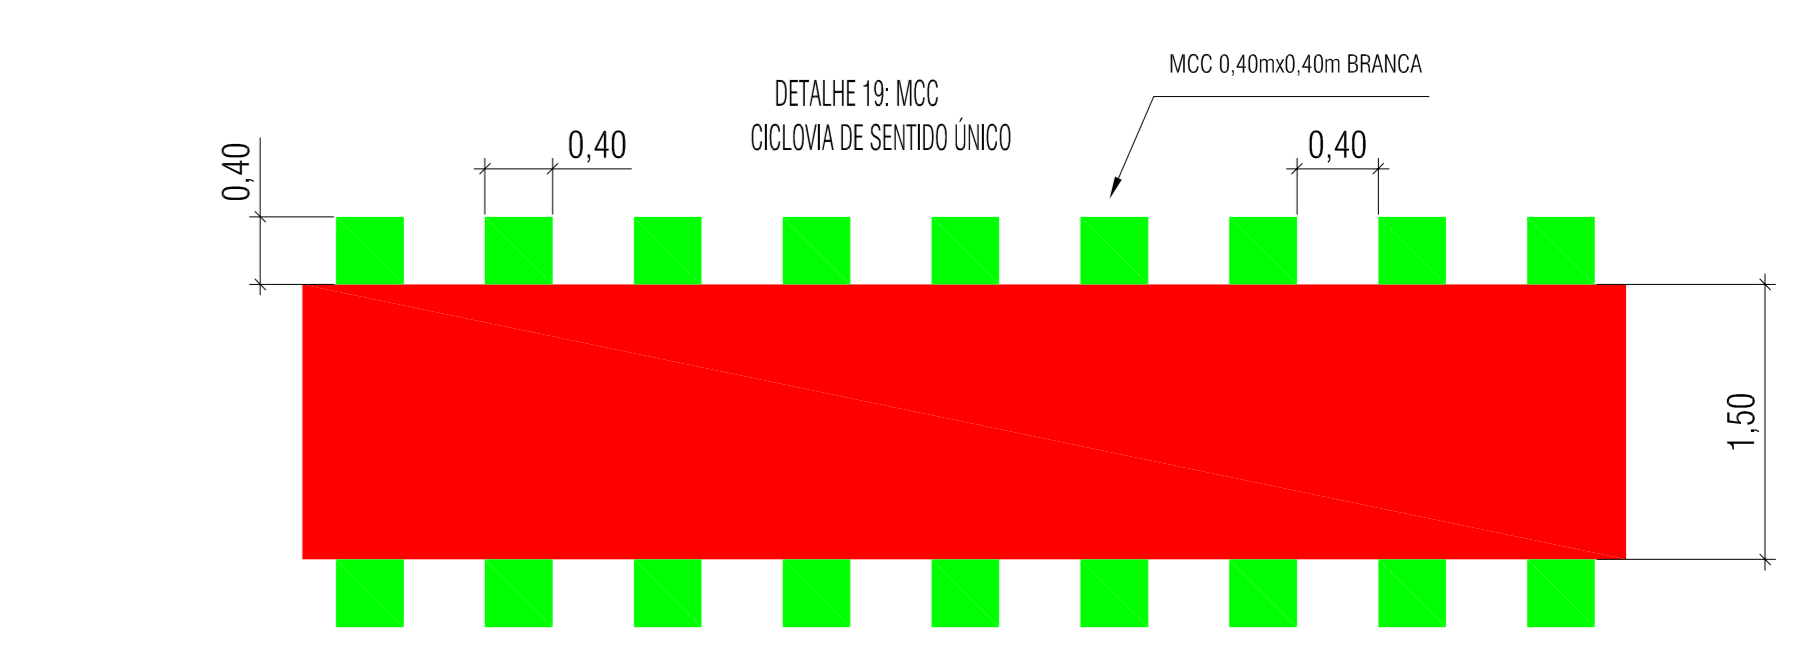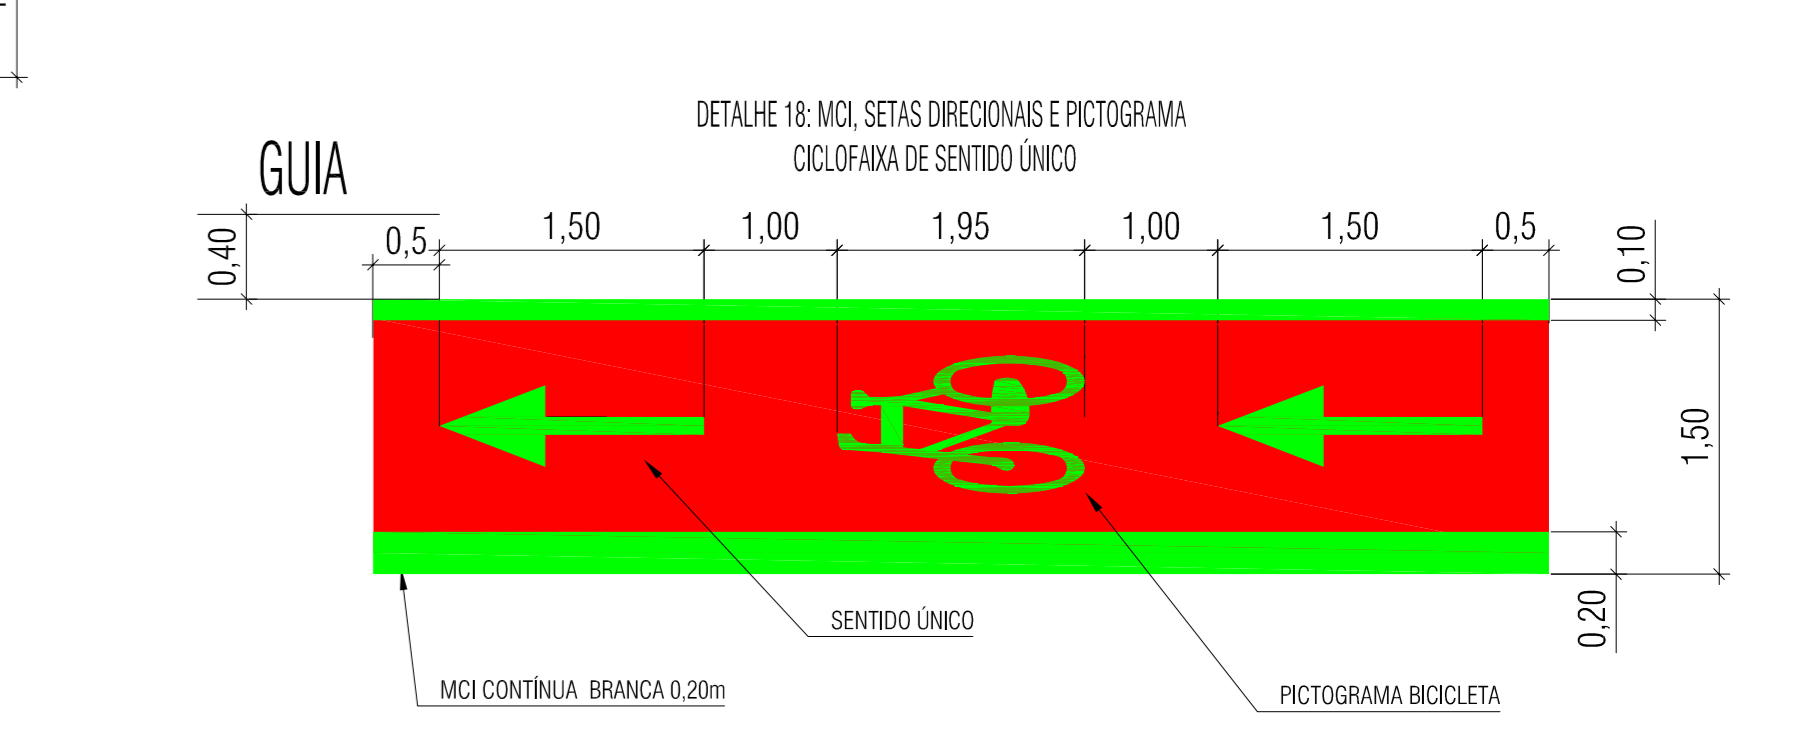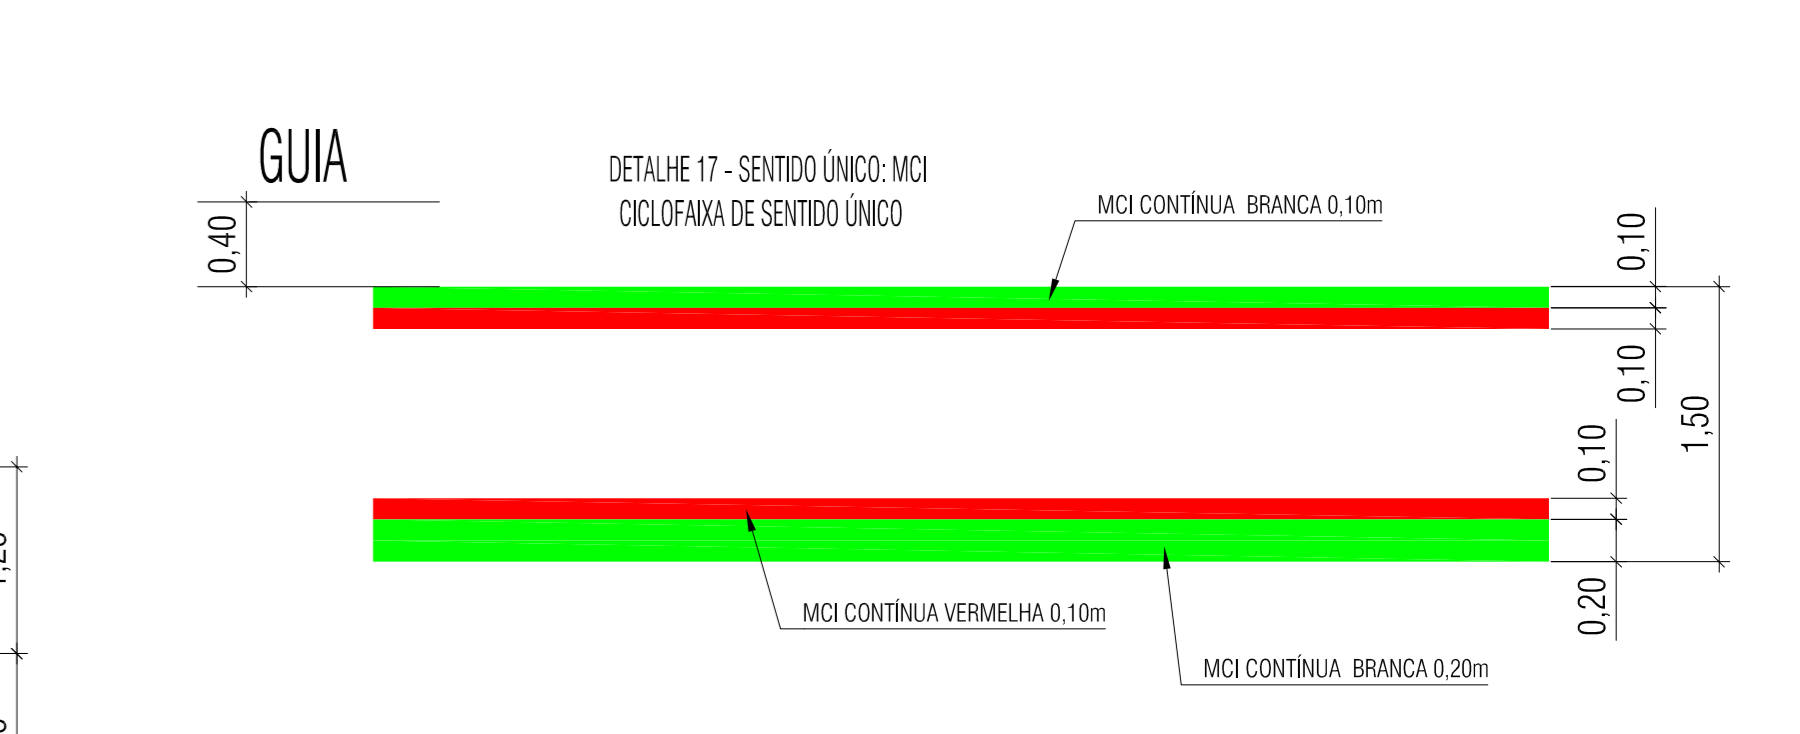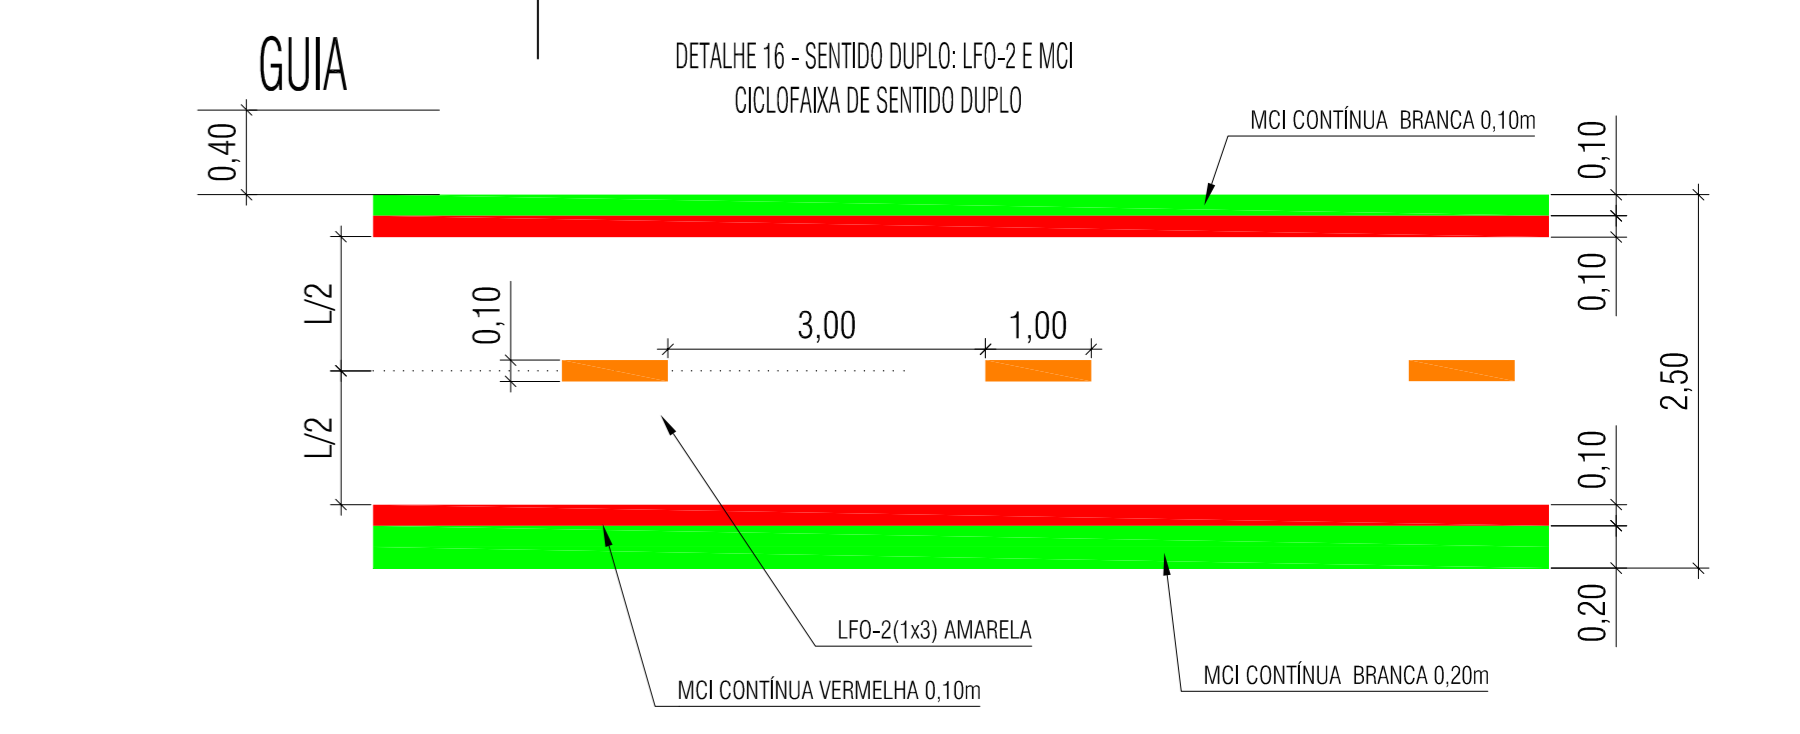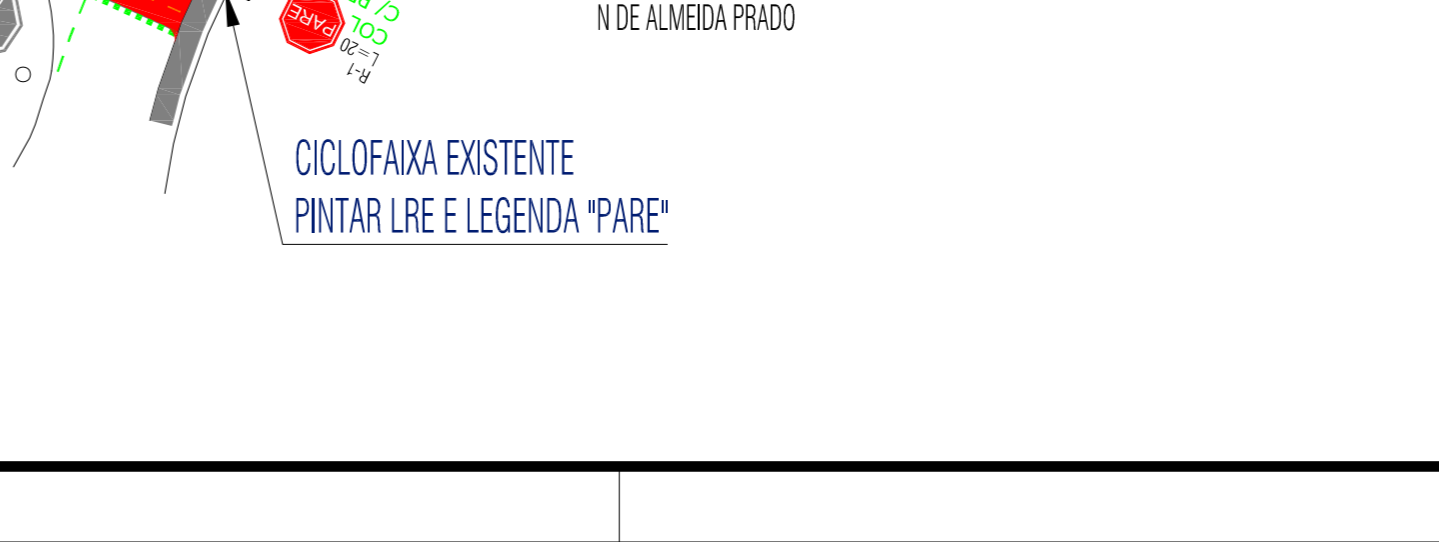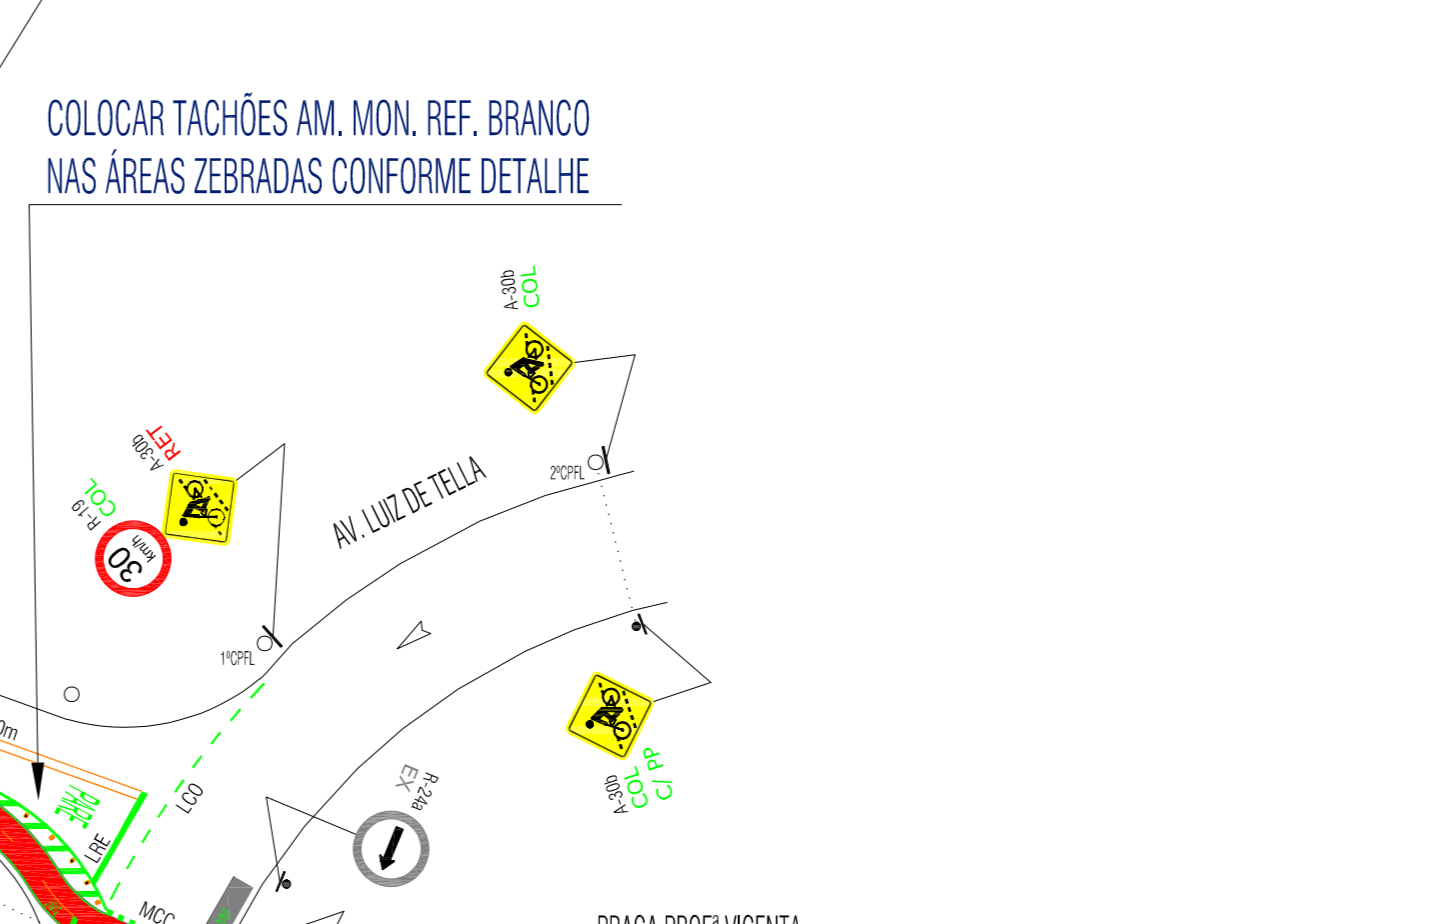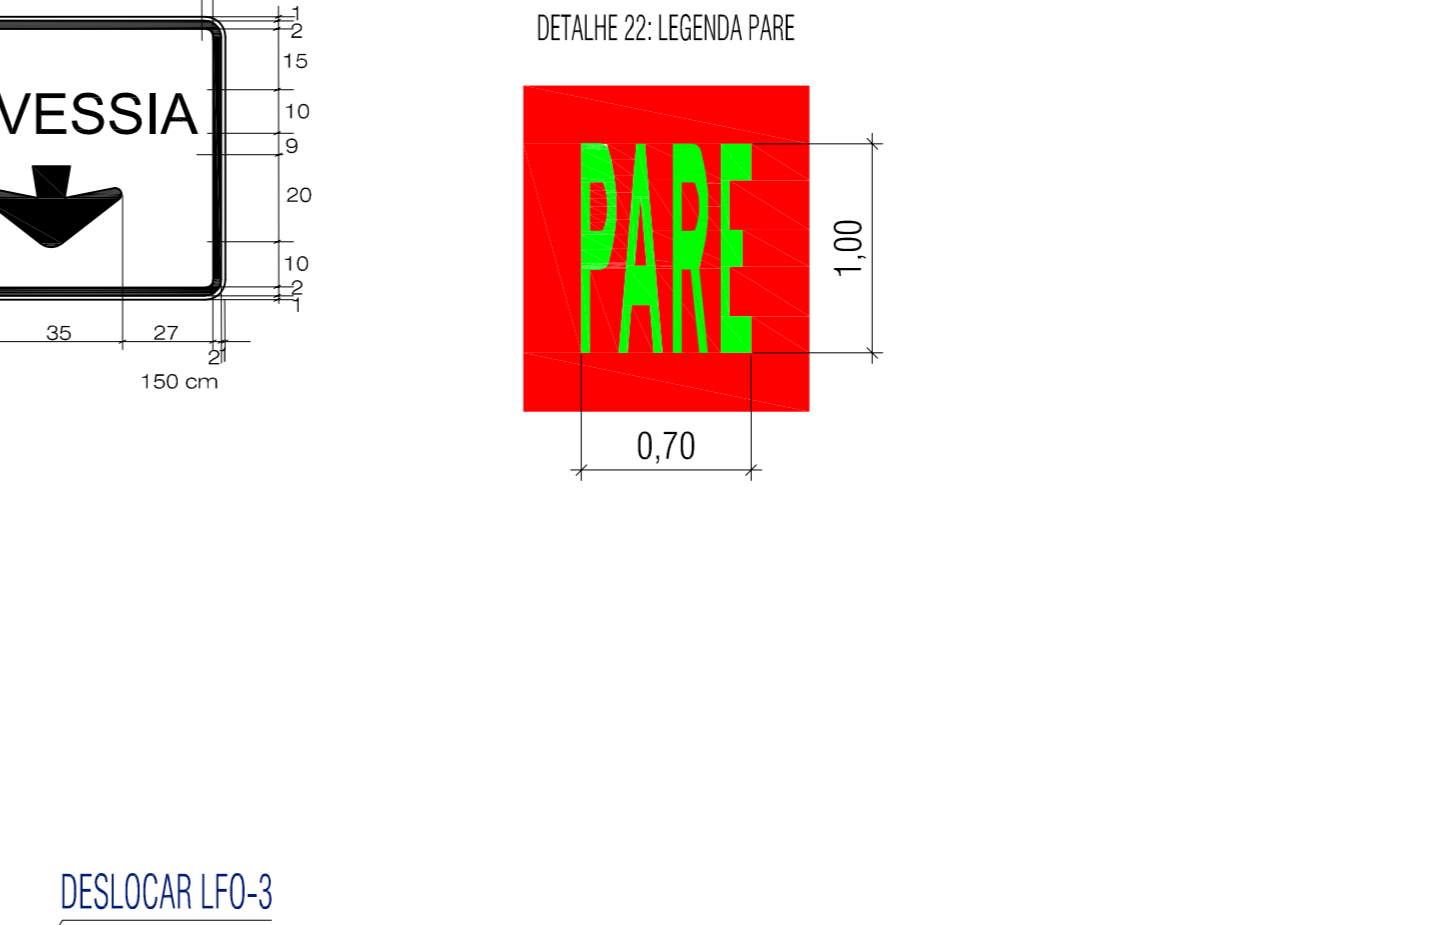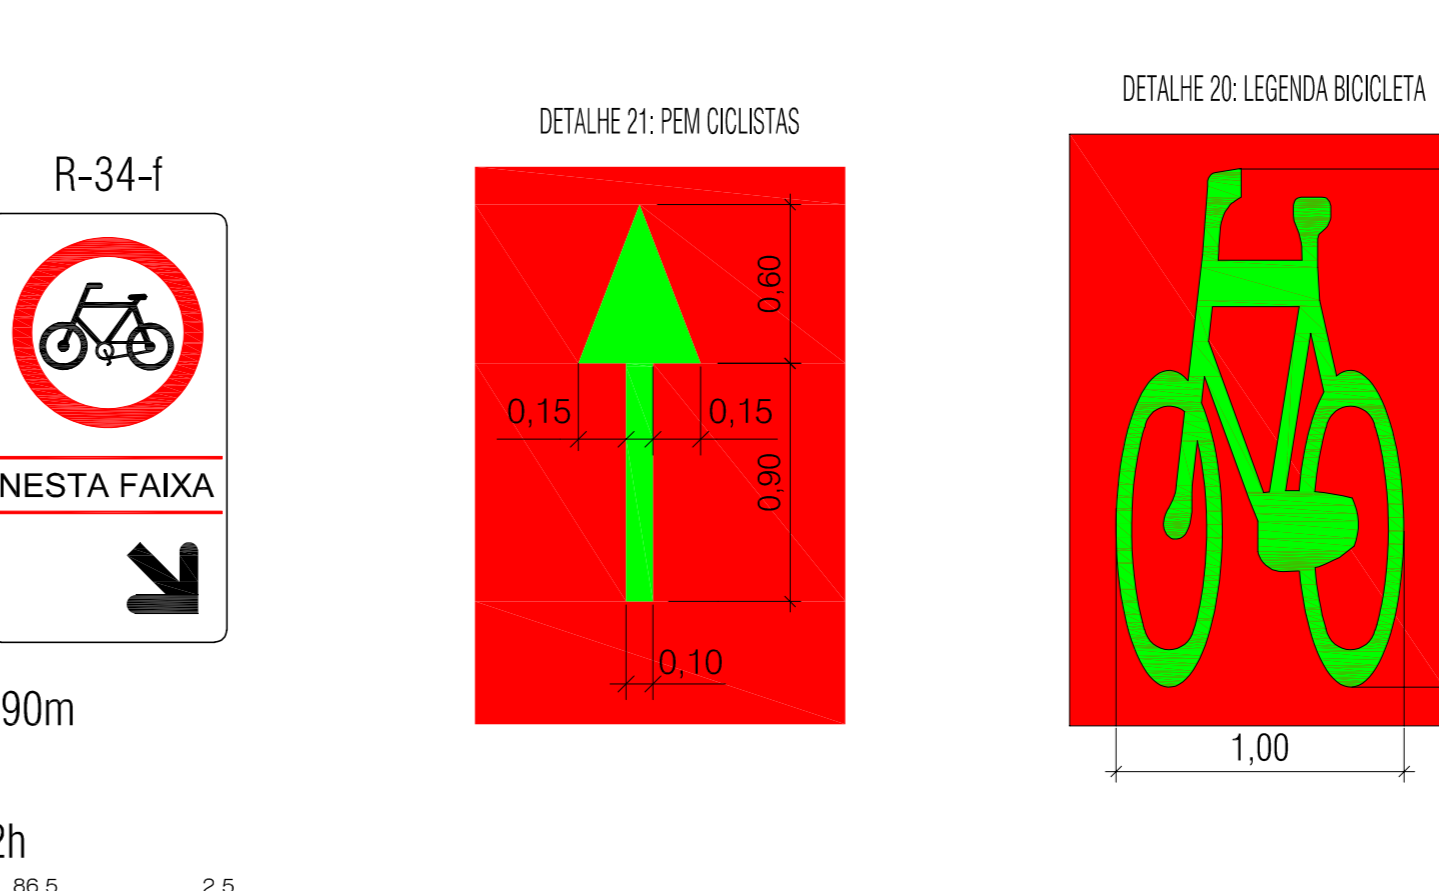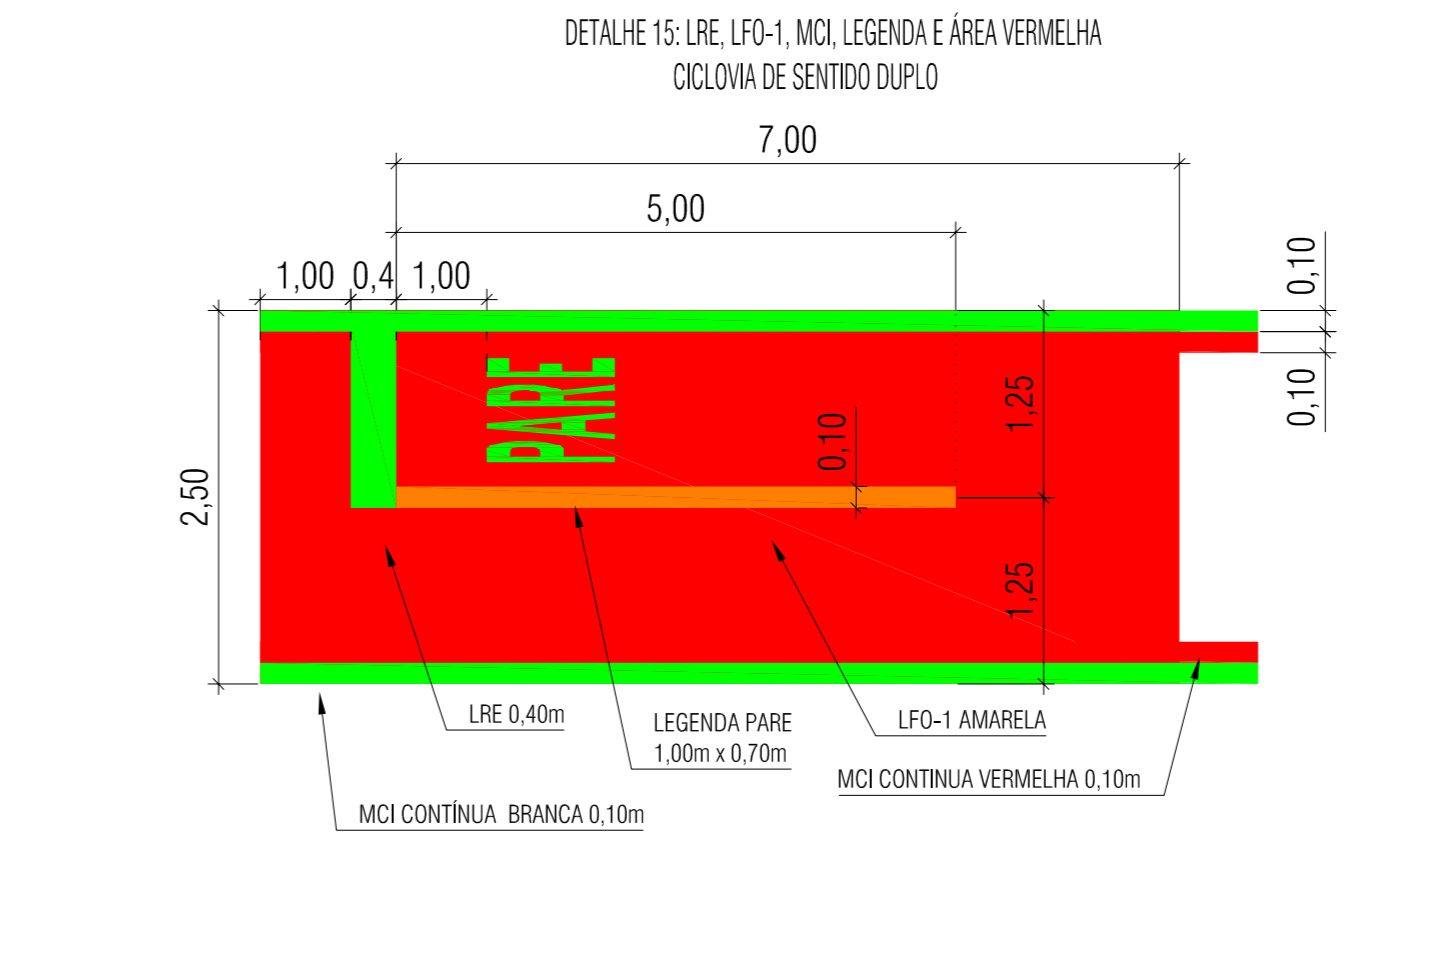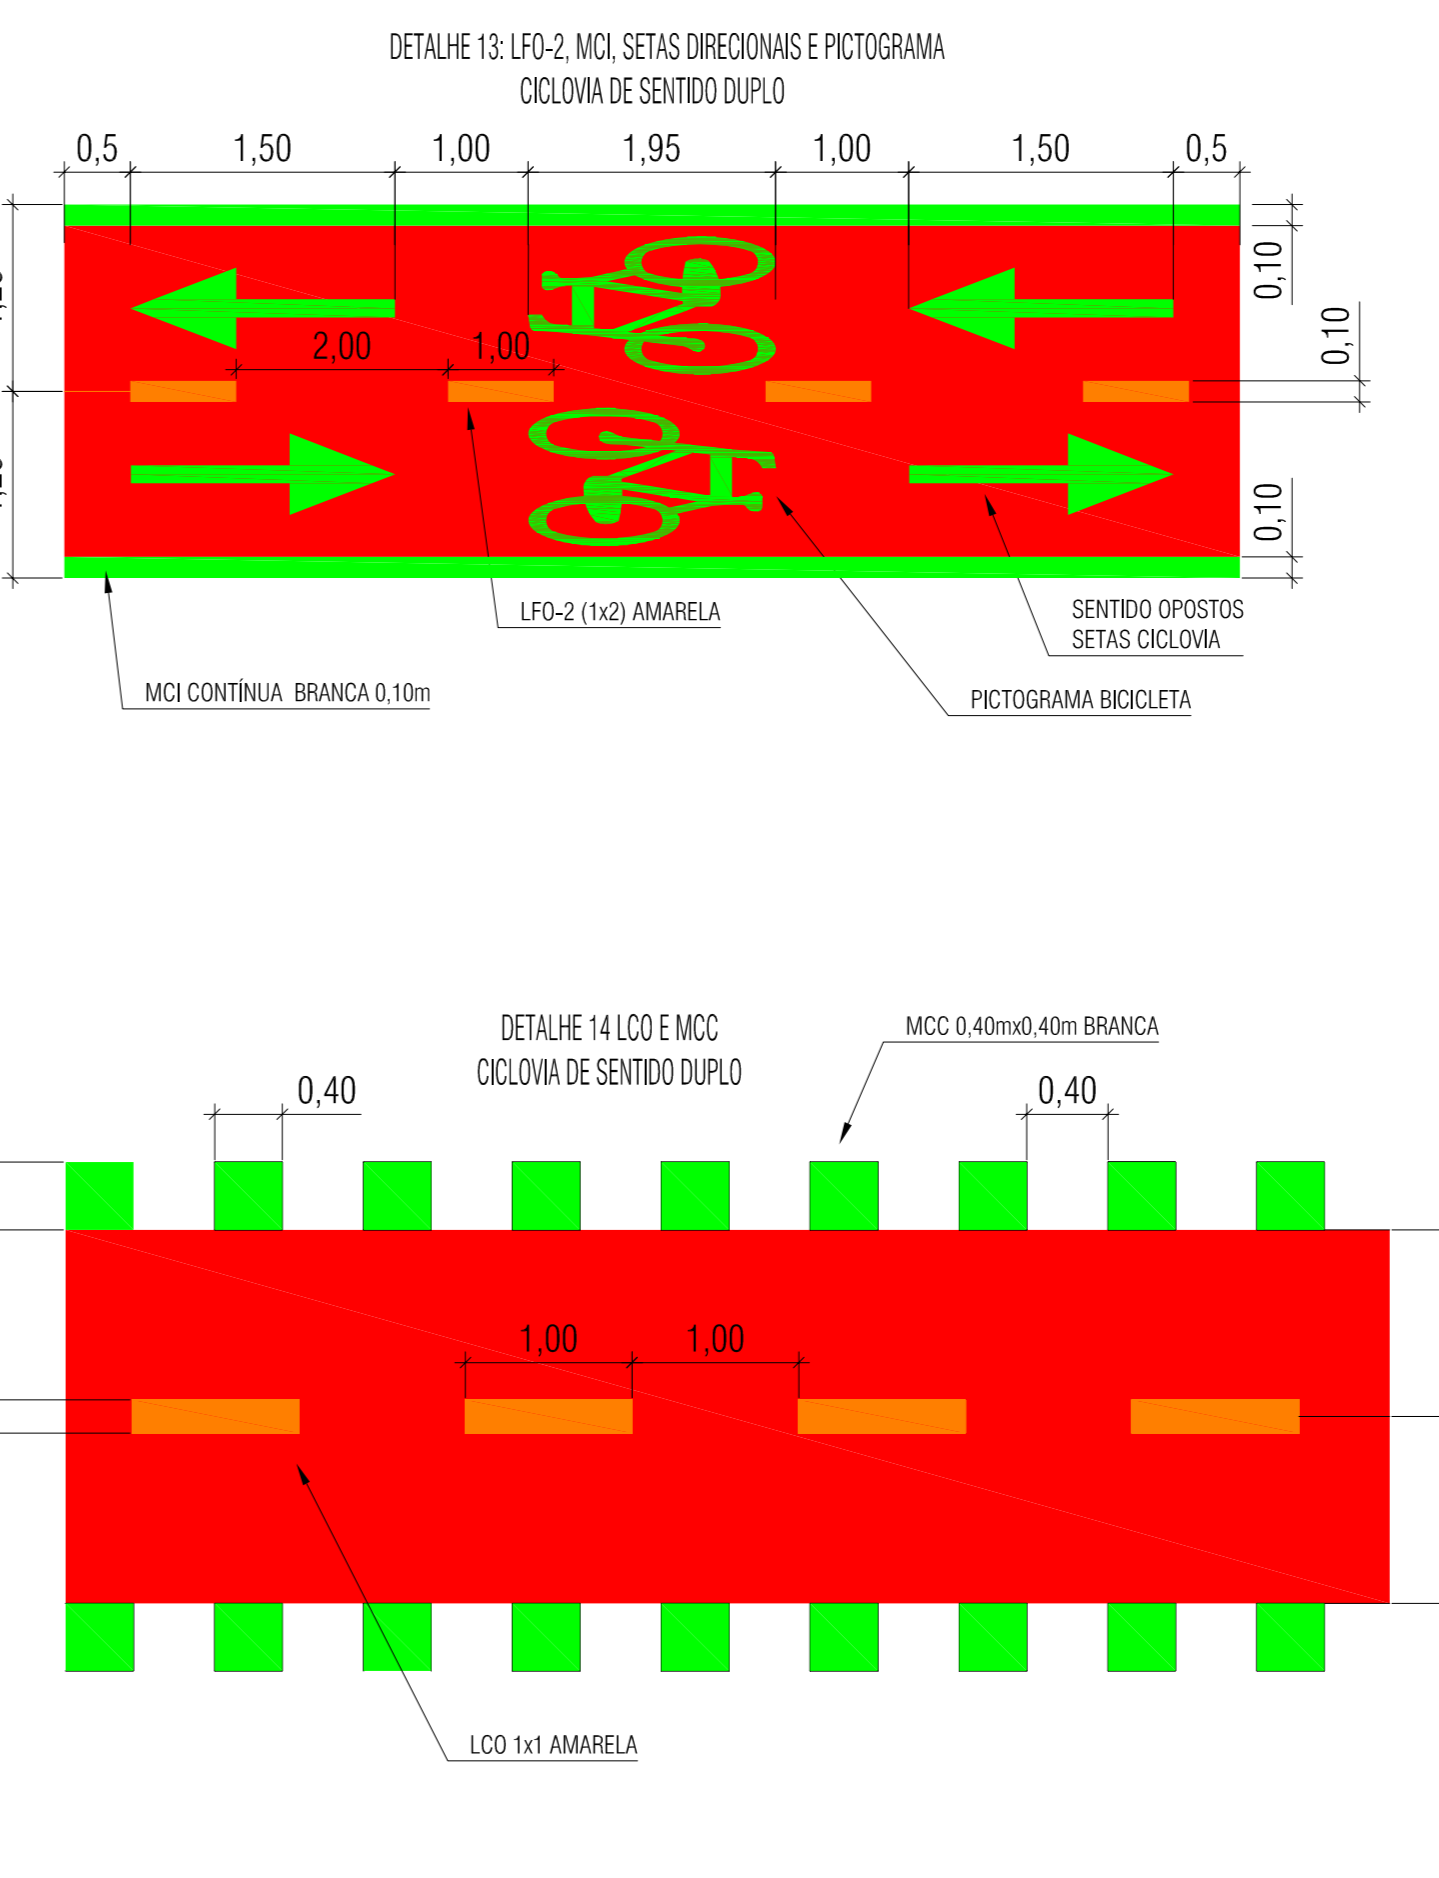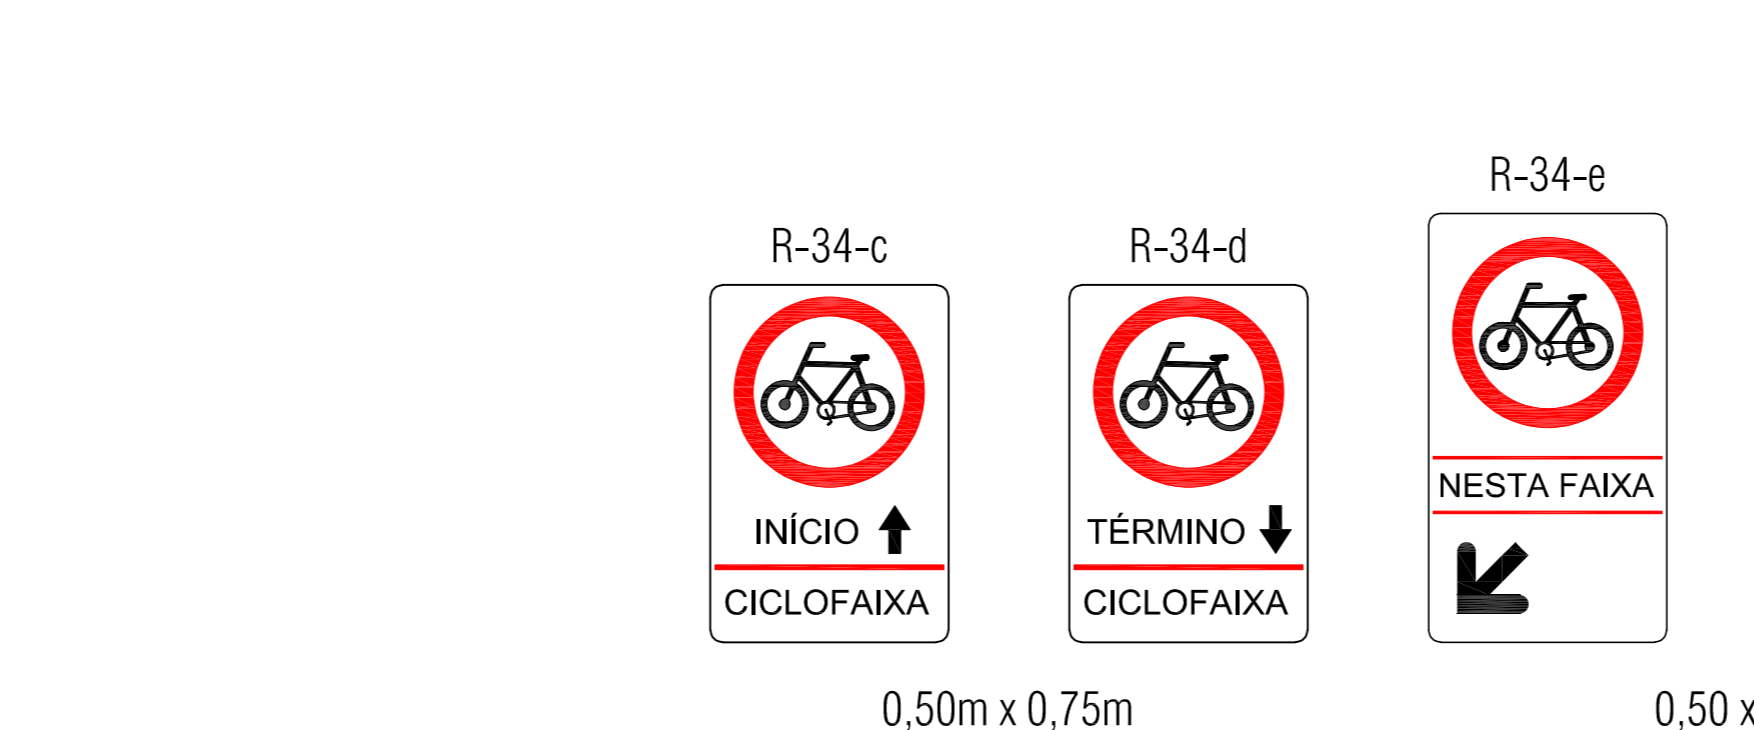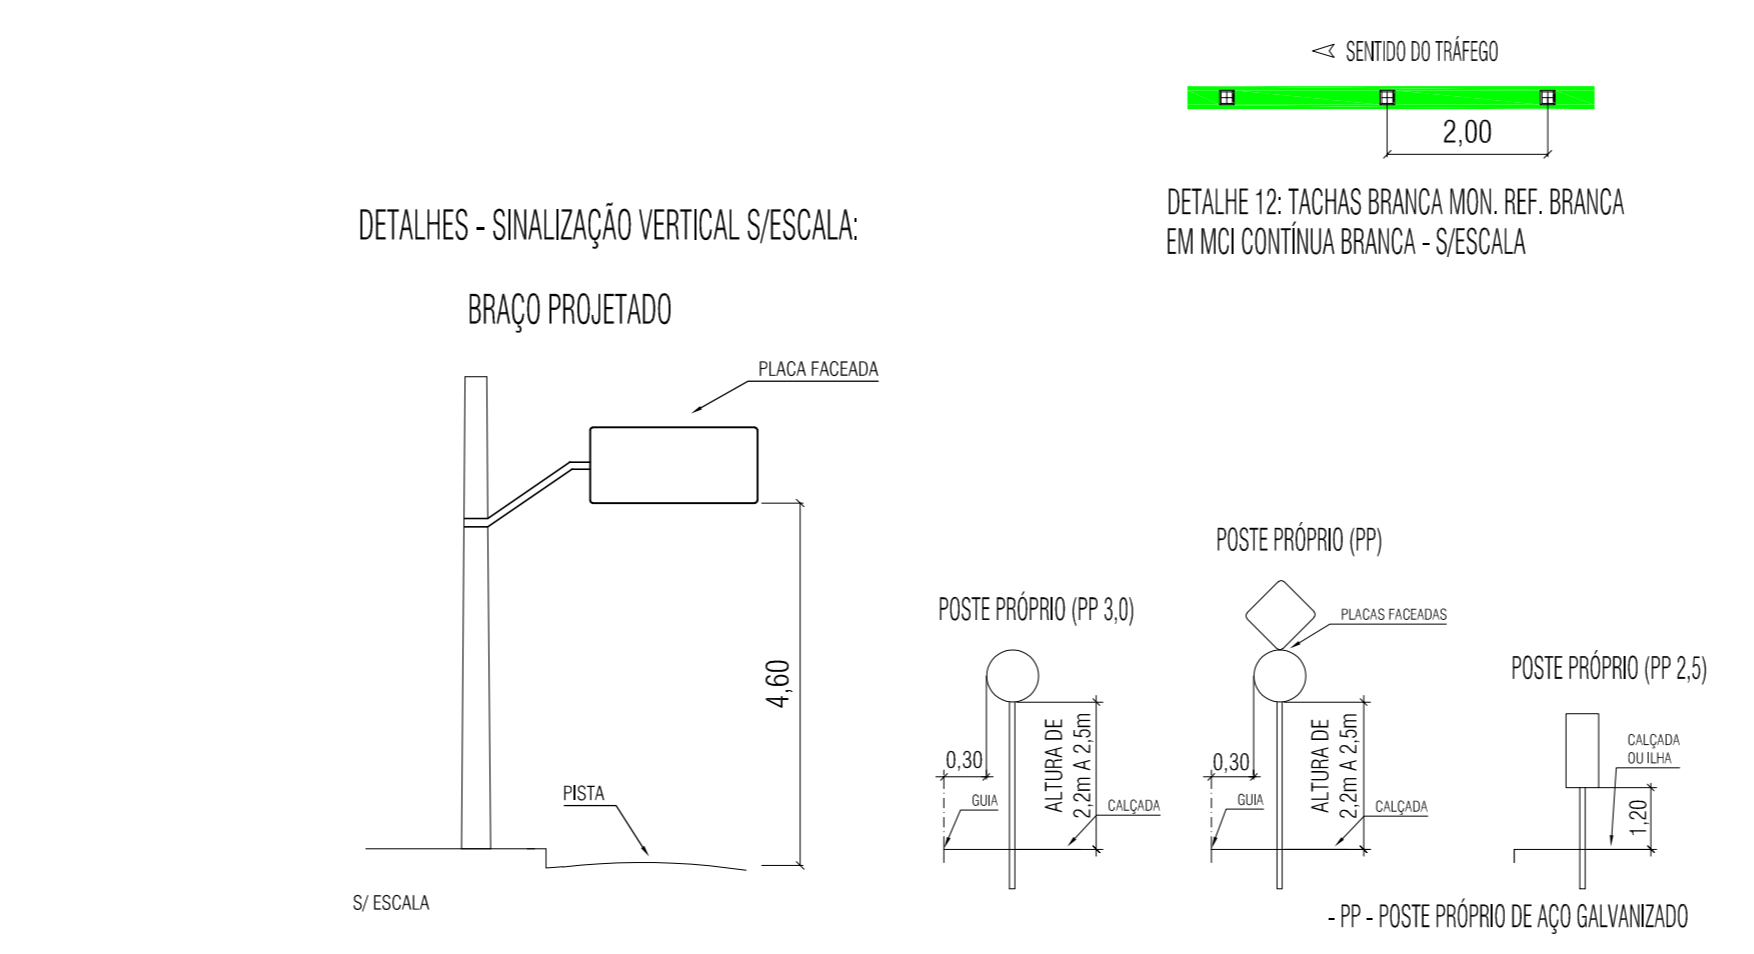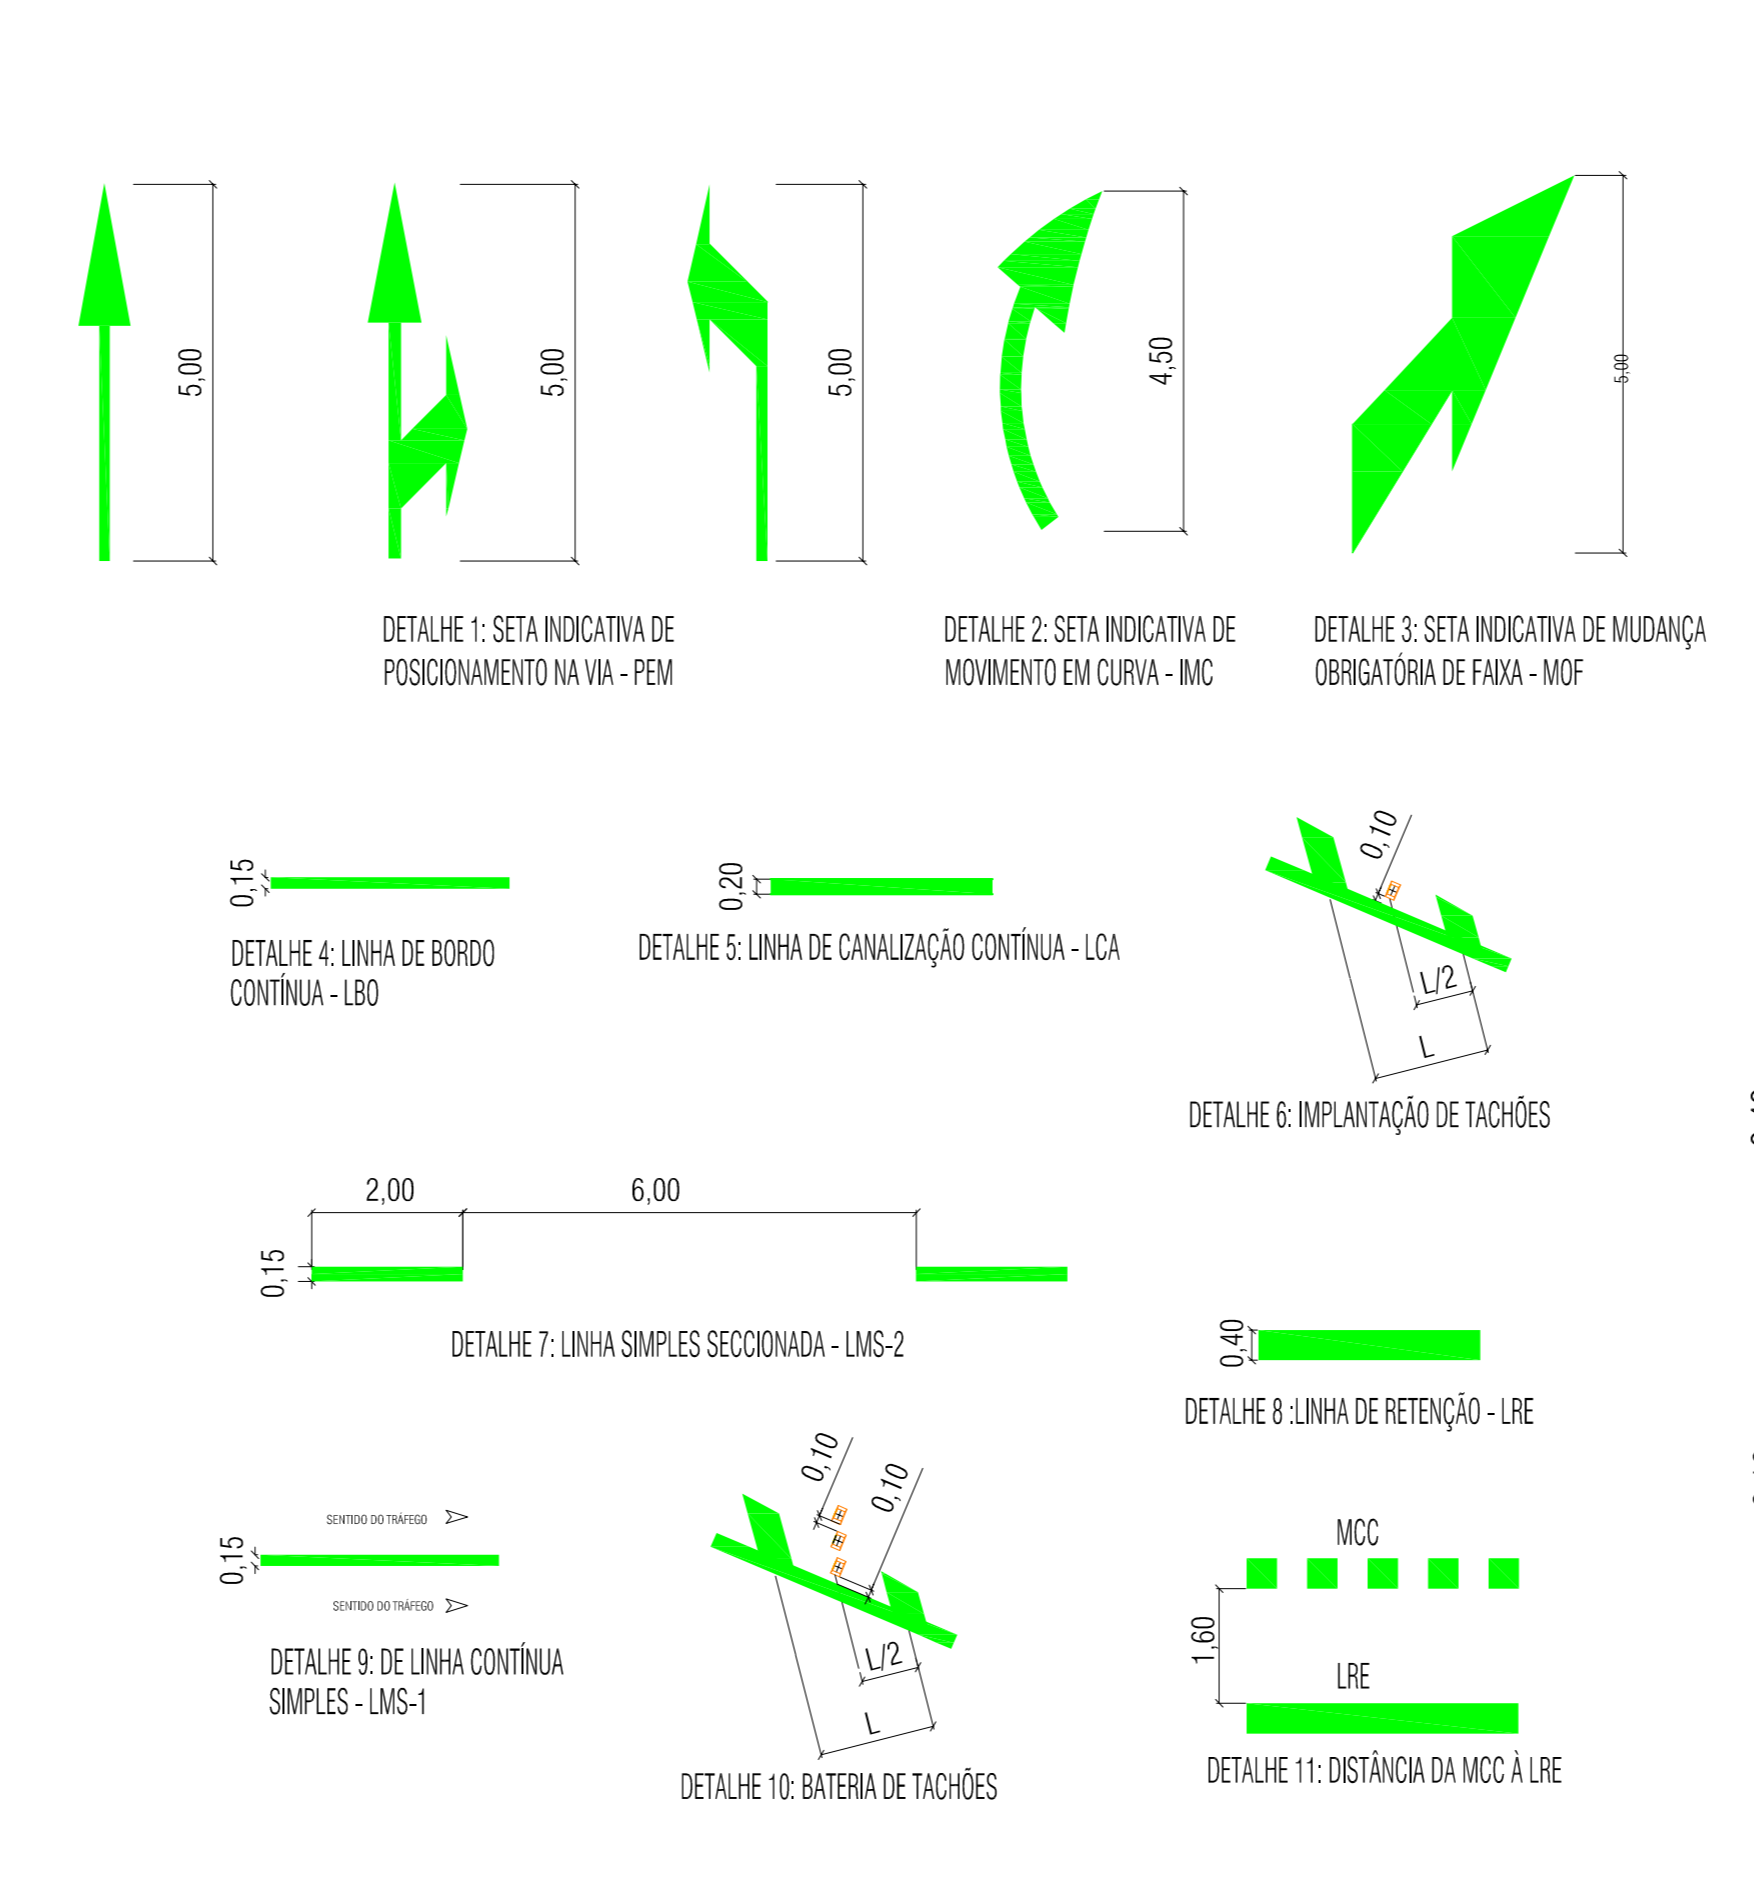

PLANTA DE SITUAÇÃO

EMDEC

TÍTULO: Implantação / Manutenção de Sinalização Vertical / Horizontal

NUMENC.: 200/21

FORMATAÇÃO: A0

UNID. COMPRI: m

ESCALA: 1:500

DATA DE EMISSÃO: Mes/00

DATA DE RECEBIMENTO: Mes/00

DIÁRIO: 08 - Sul

ESPECIE: DPG/PPP

SISTEMA: DPS

FOLHA: 01/01