



B

RESIDENCIAL  
BARÃO DO CAFÉ



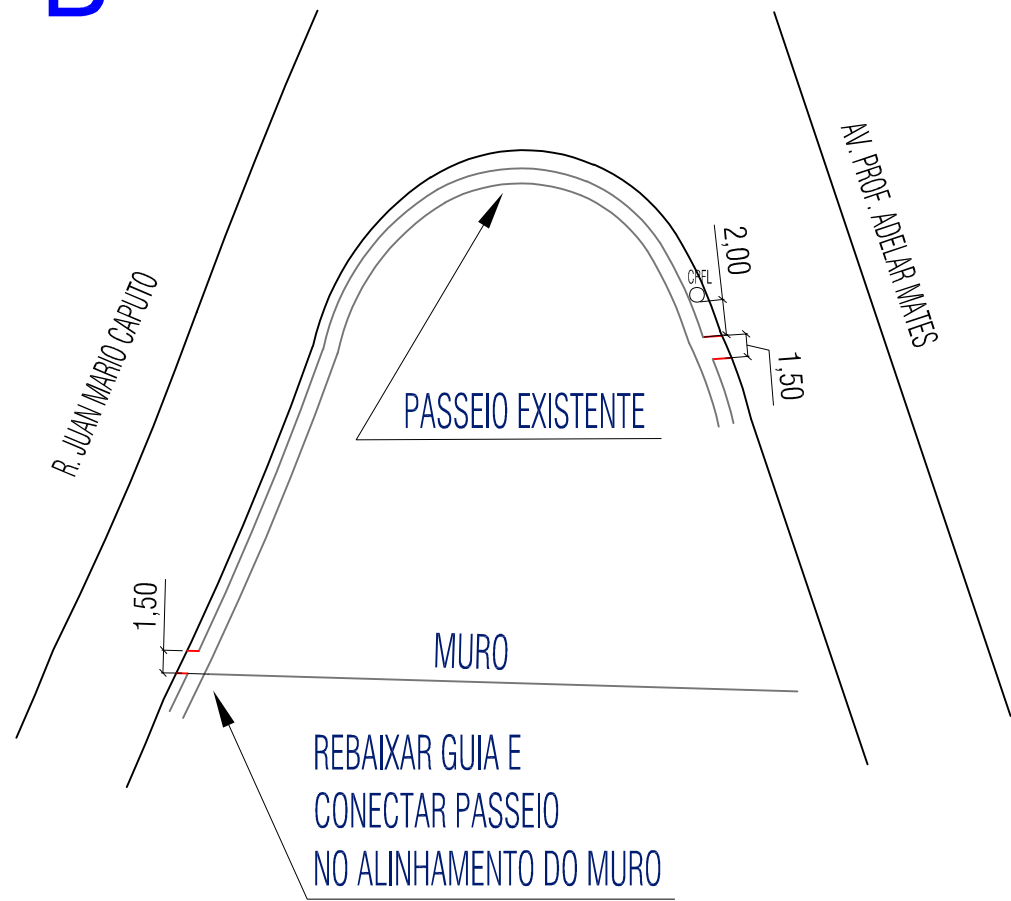


C

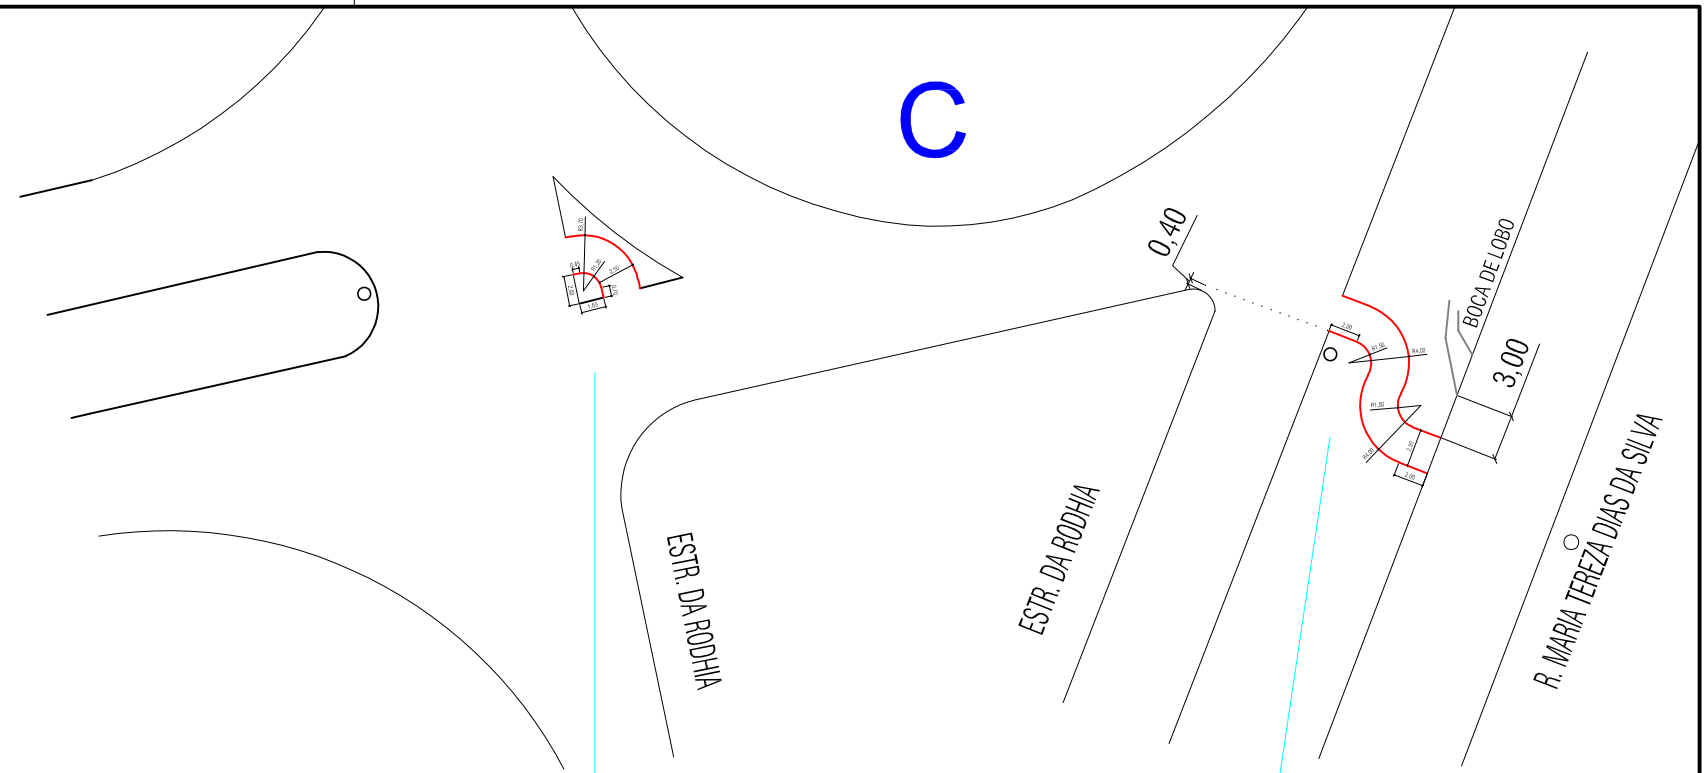


A

AV. COMENDADOR SAID ABDALLA

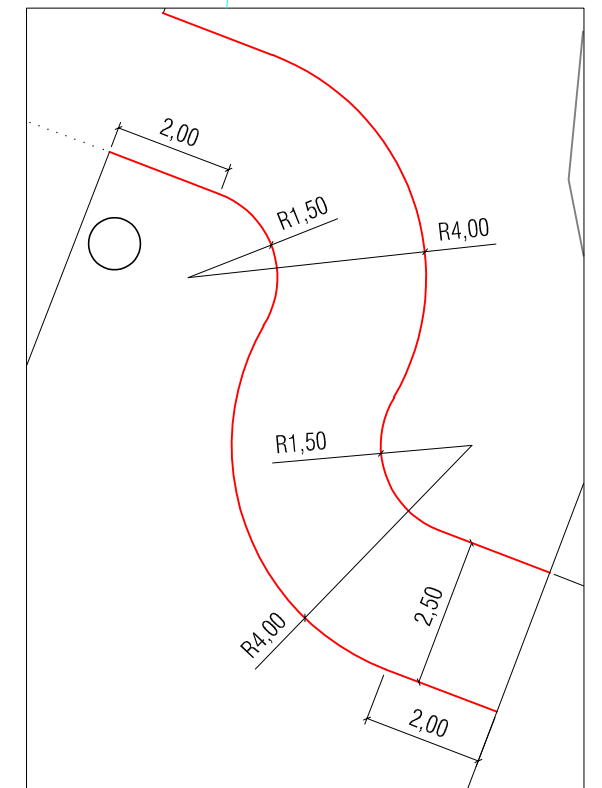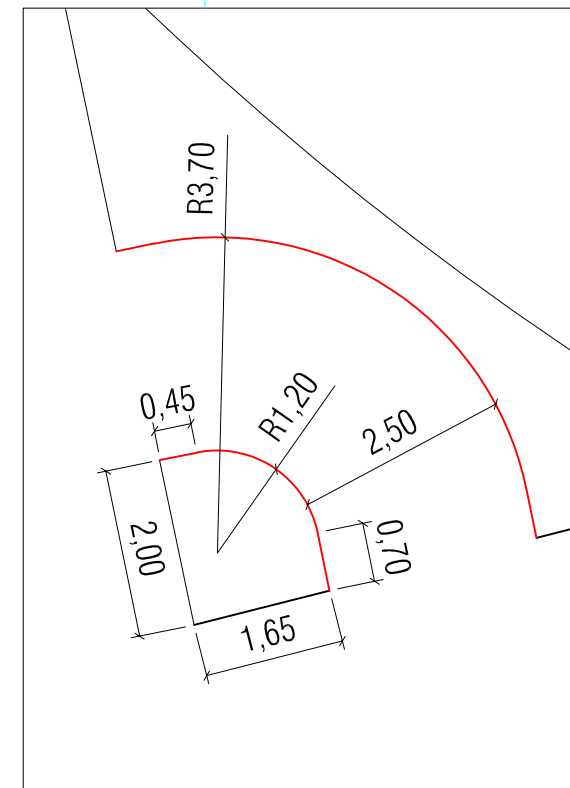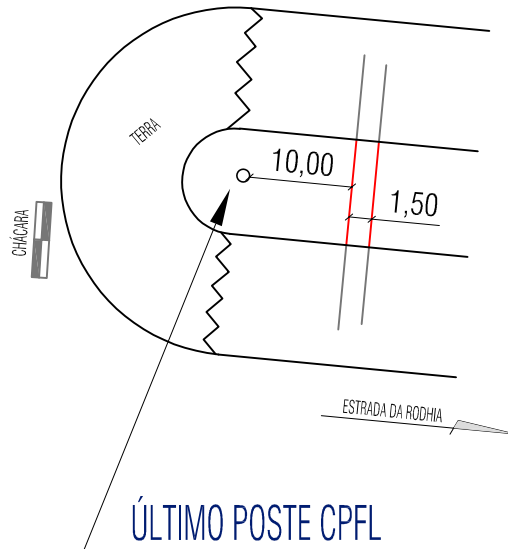

PLANTA DE SITUAÇÃO

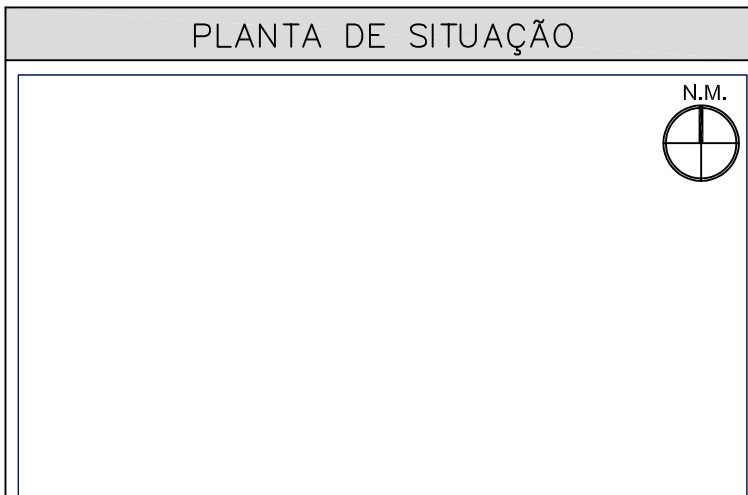

NUMENC.

TÍTULO					Rebaixamento e cortes em passeio	
LOCAL					Estrada da Rodhia X Av. Comendador Said Abdalla	
					Barão Geraldo	
DATA DE VISTORIA	DATA DE DESENHO	D.R.O. / A.R.	GERÊNCIA	DEPTO.	ESCALA	FOLHA
Mai/21	Mai/21	- BG	DP/GPP	DPS	1:500	01/01

PROJETISTA	
Elder	
UNID. COMPRIM.	FORMATO
m	A3