
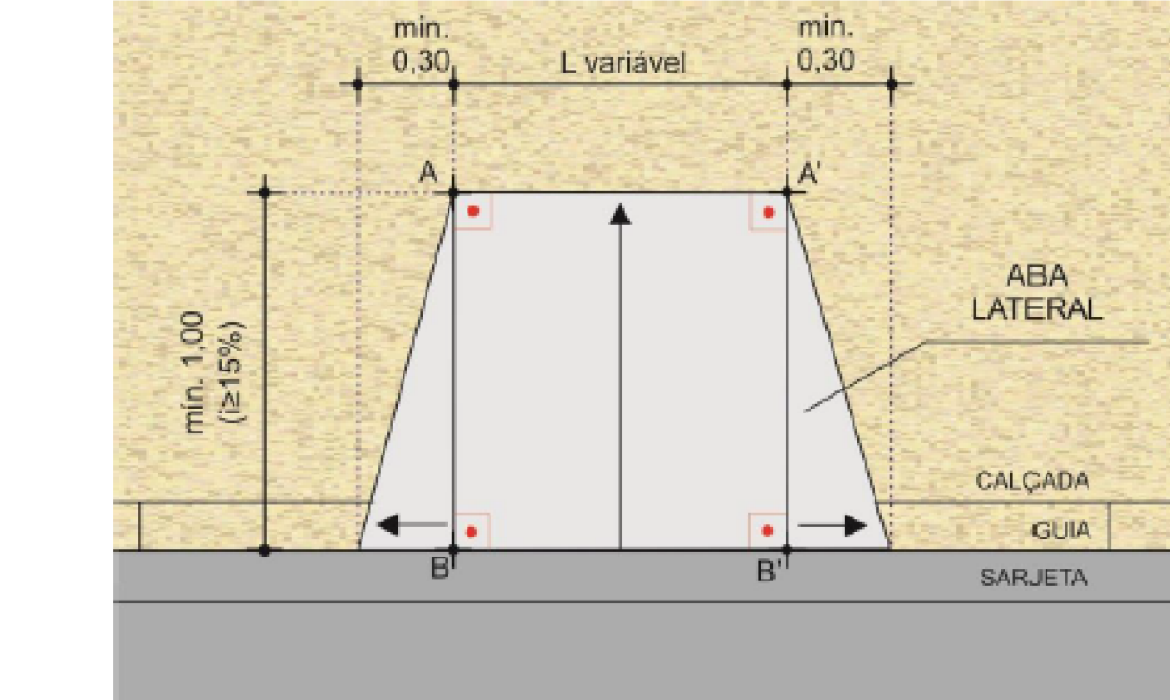
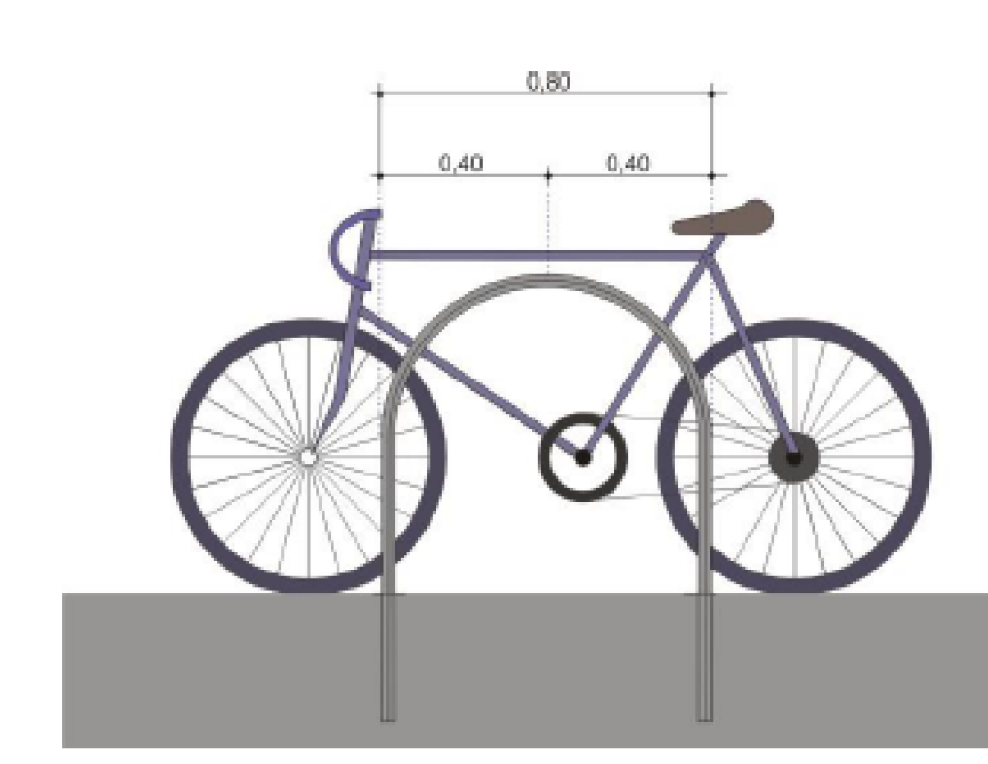
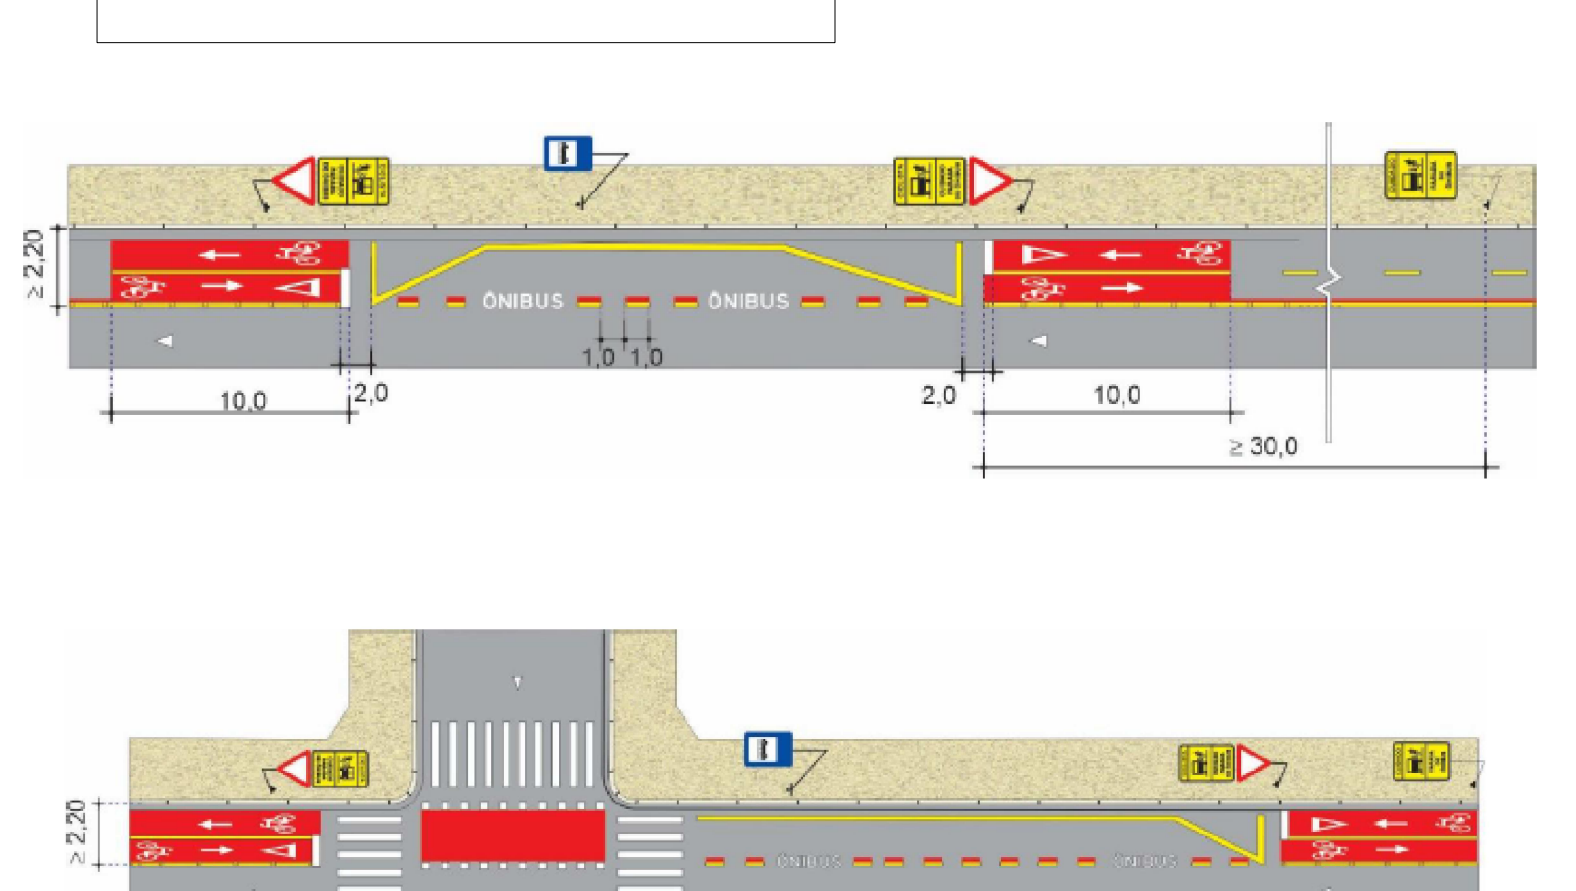
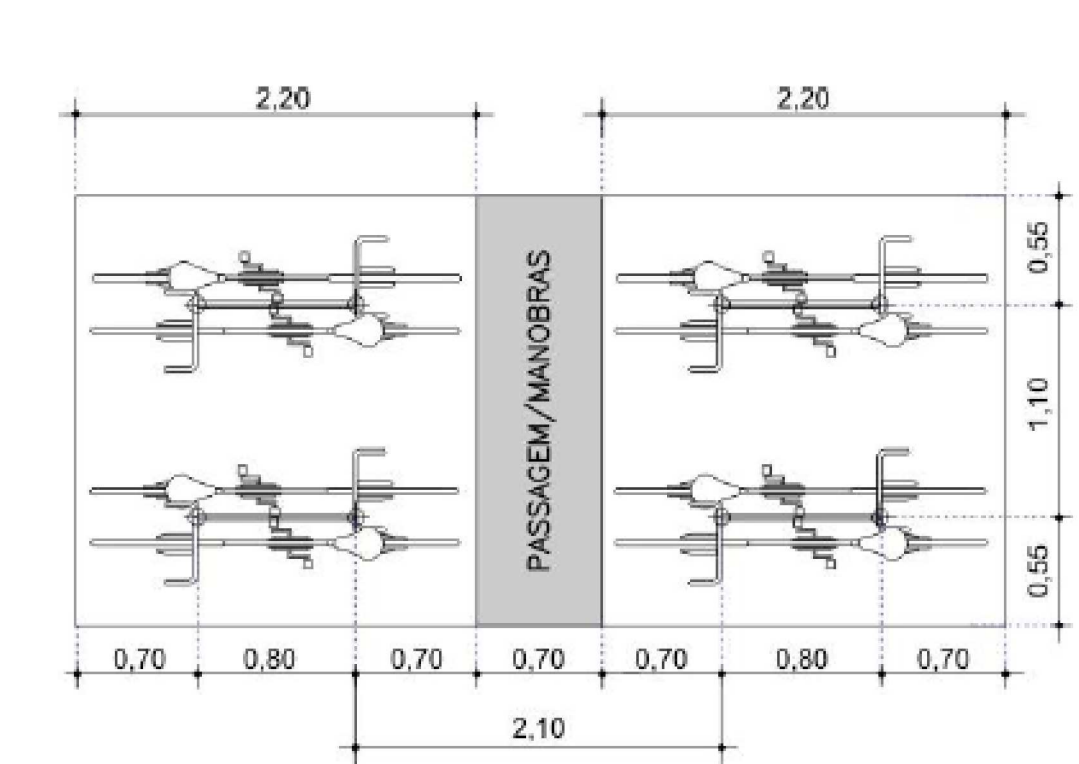
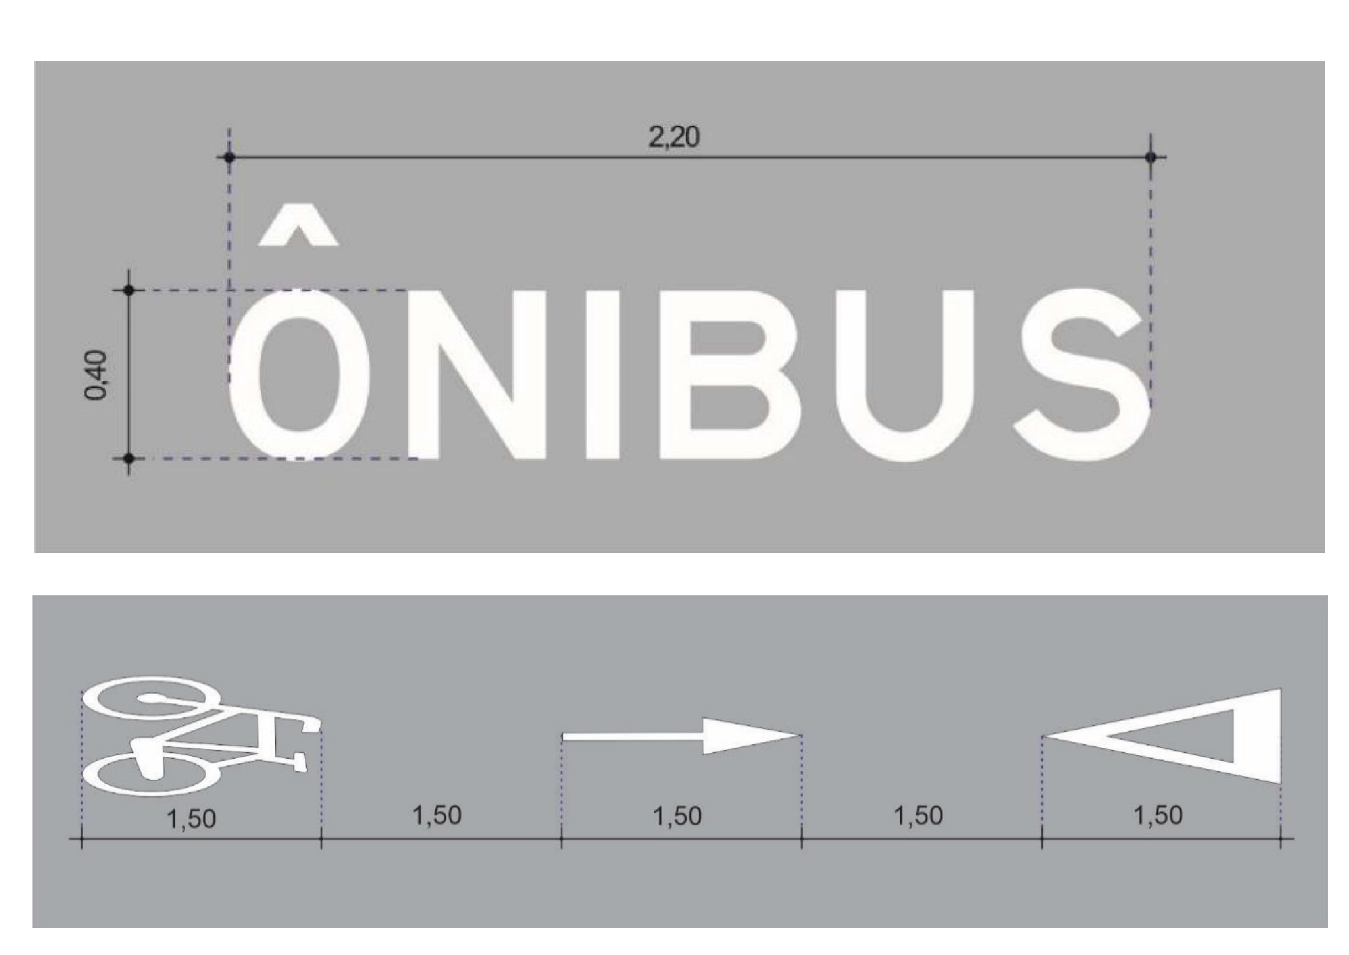
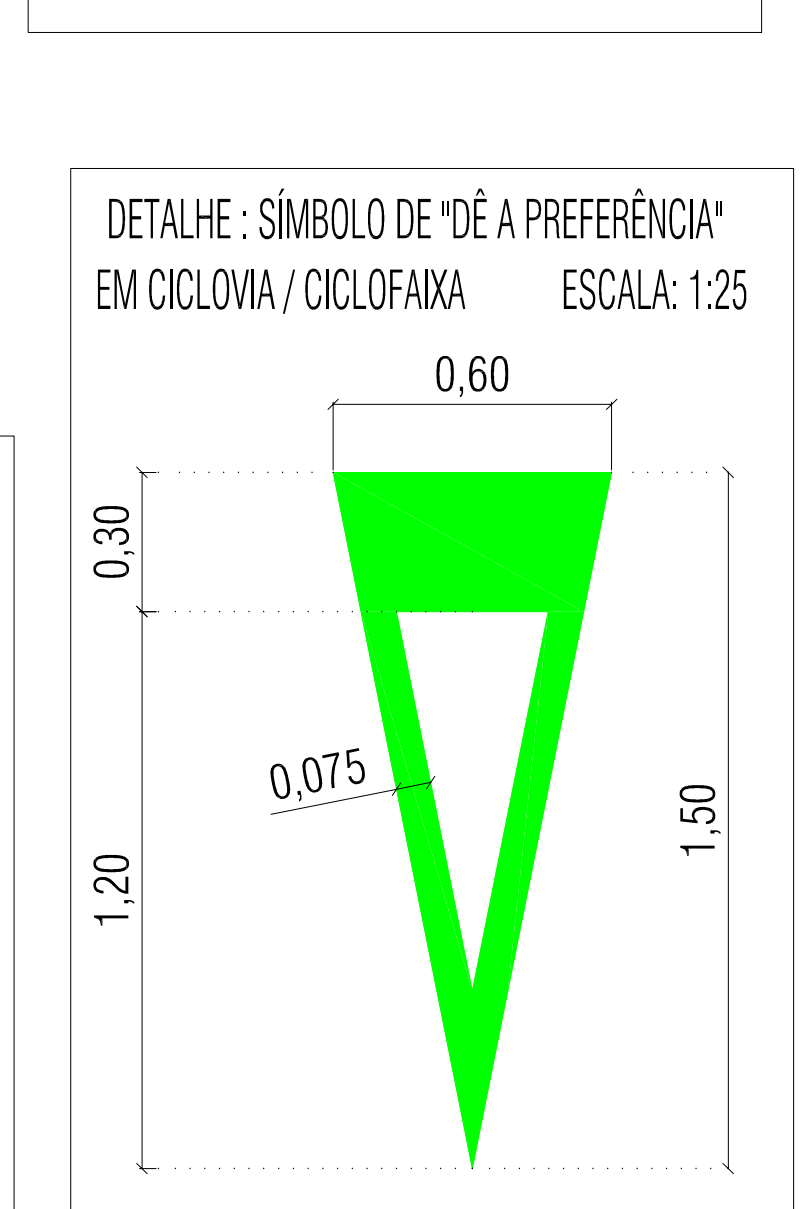
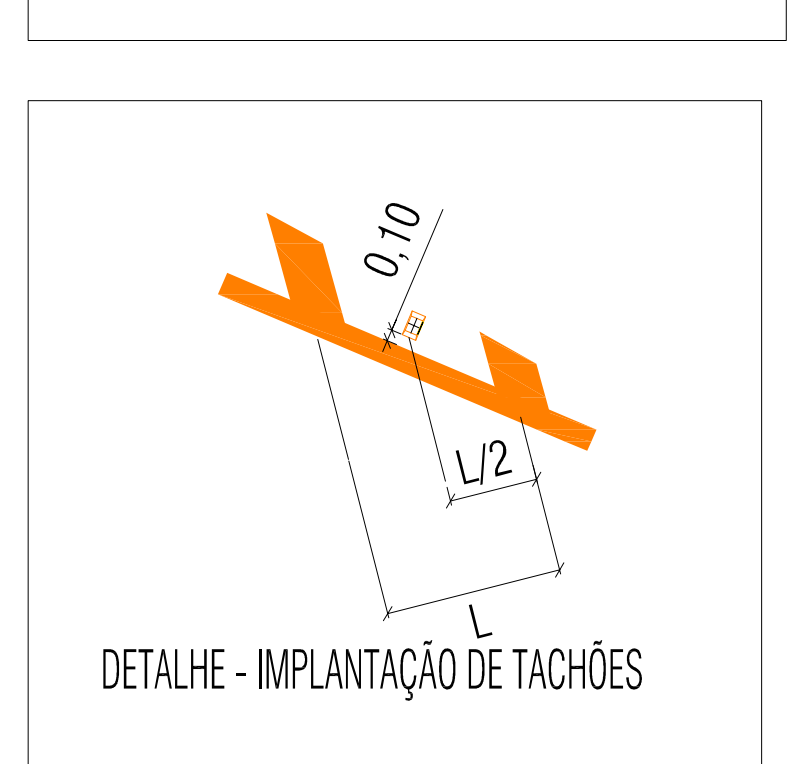
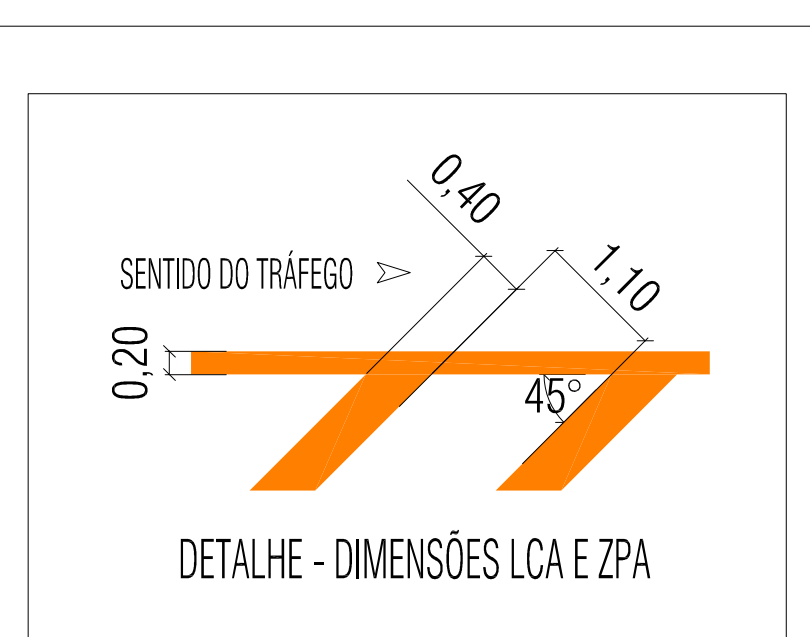
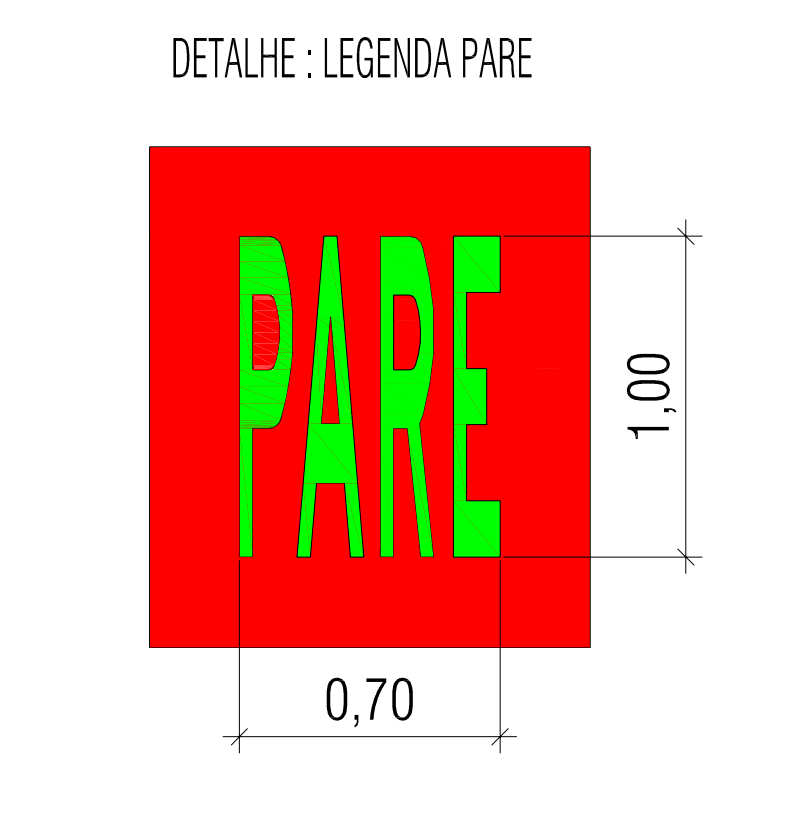
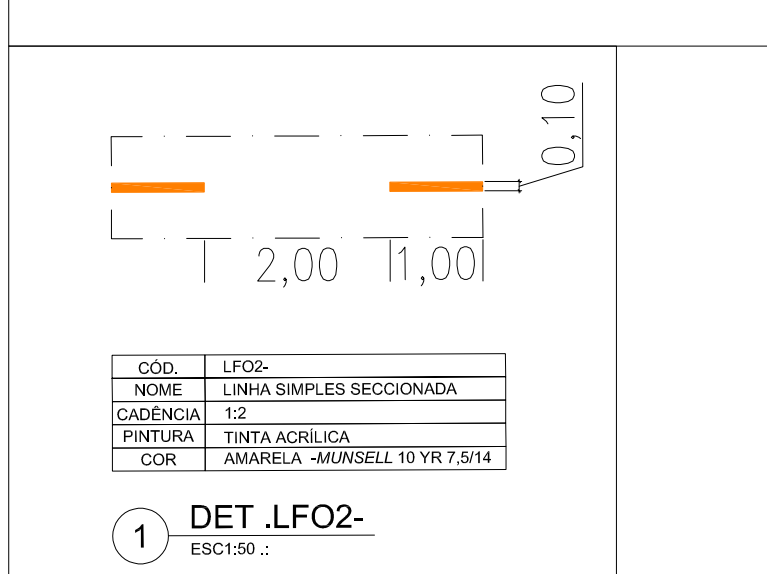
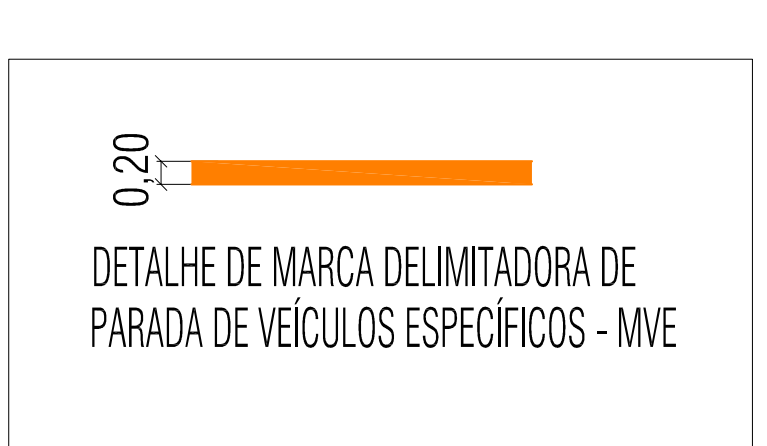
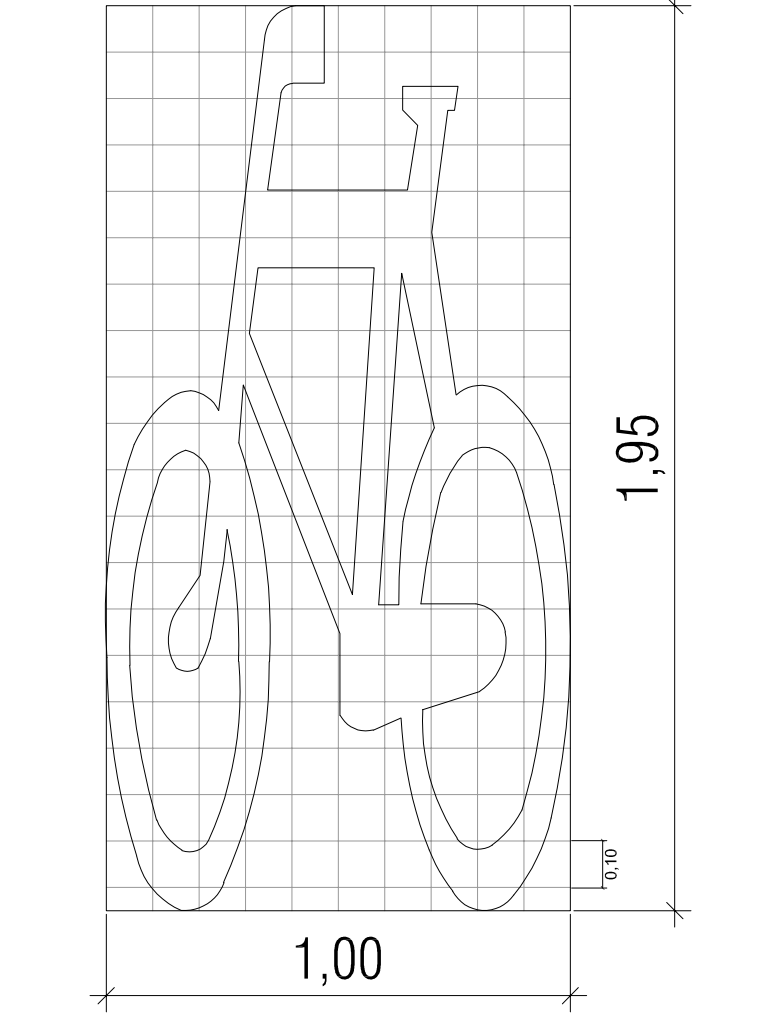
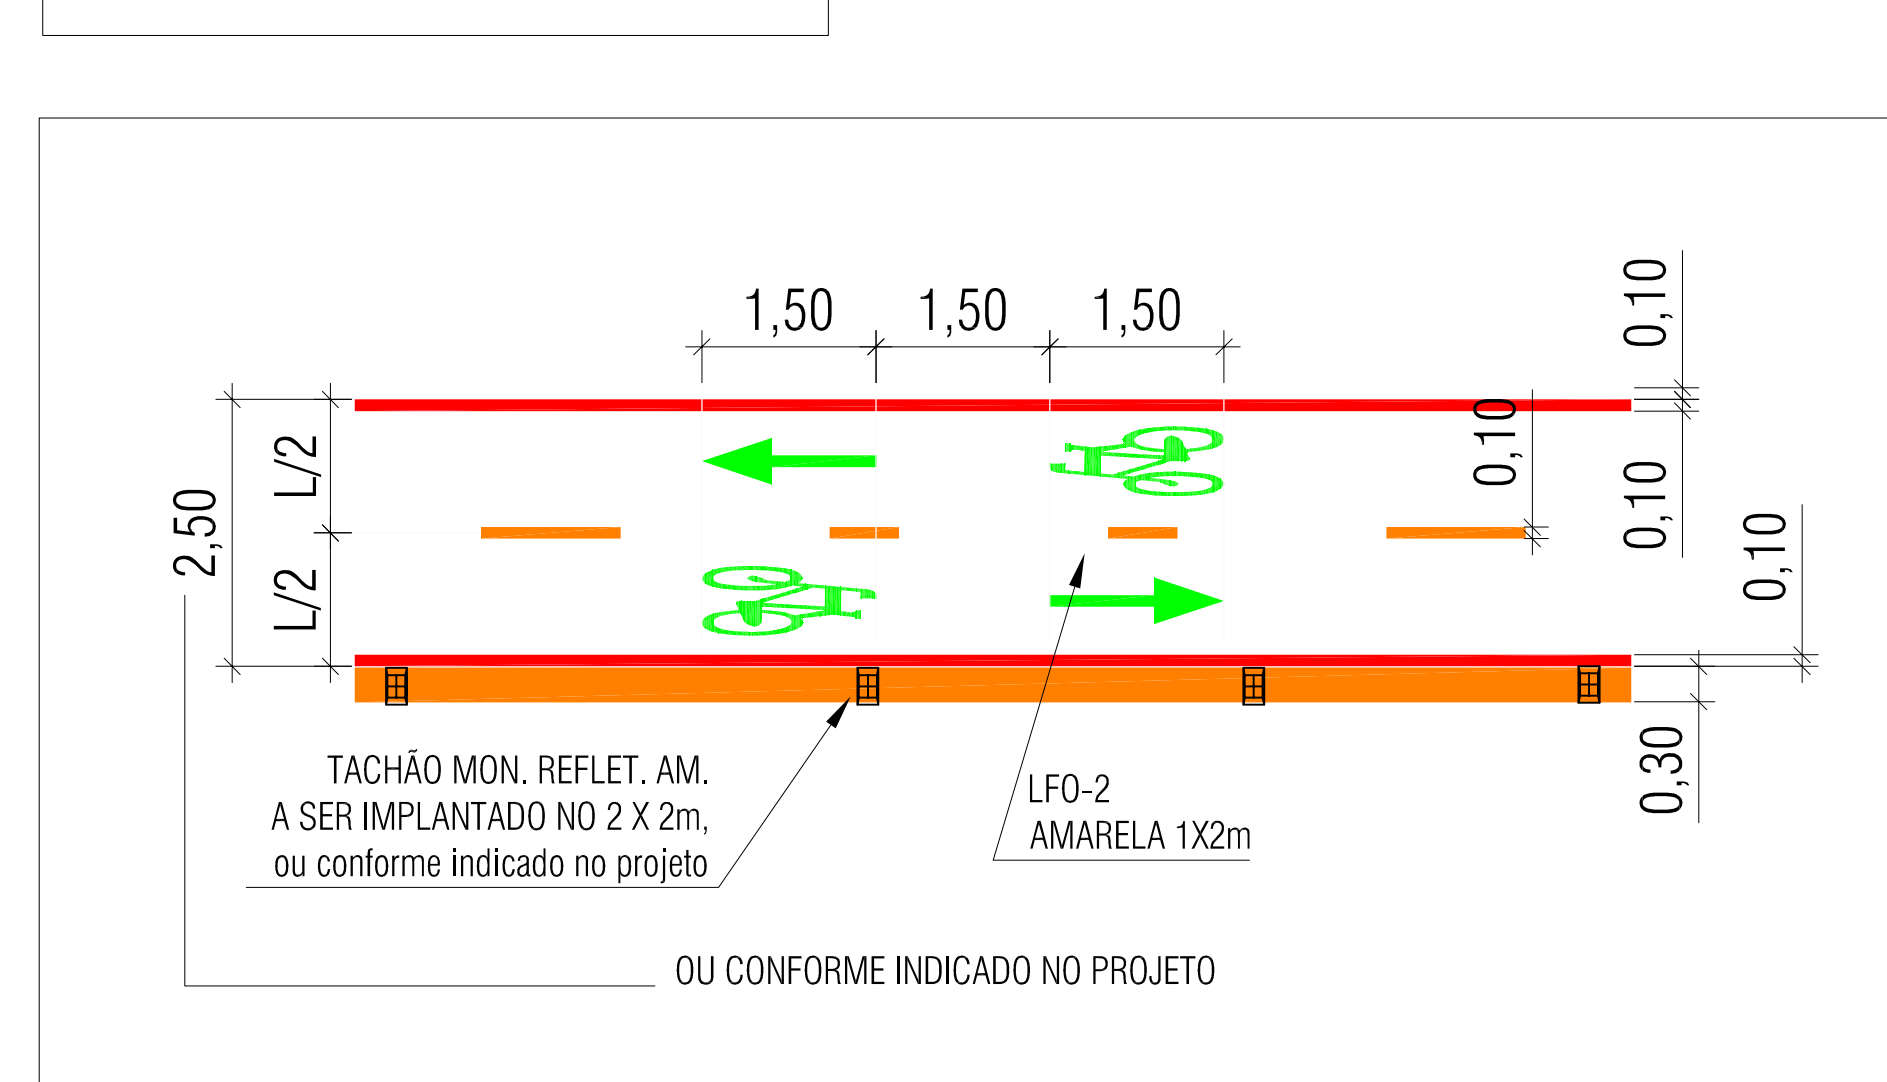
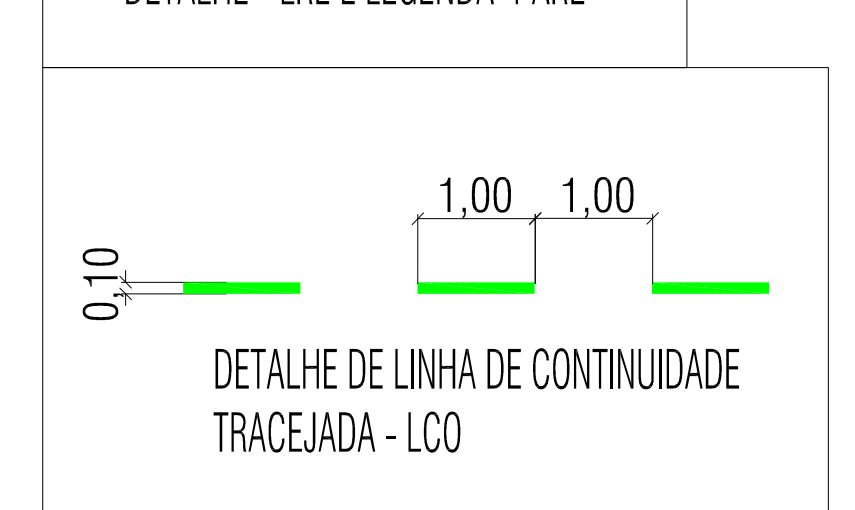
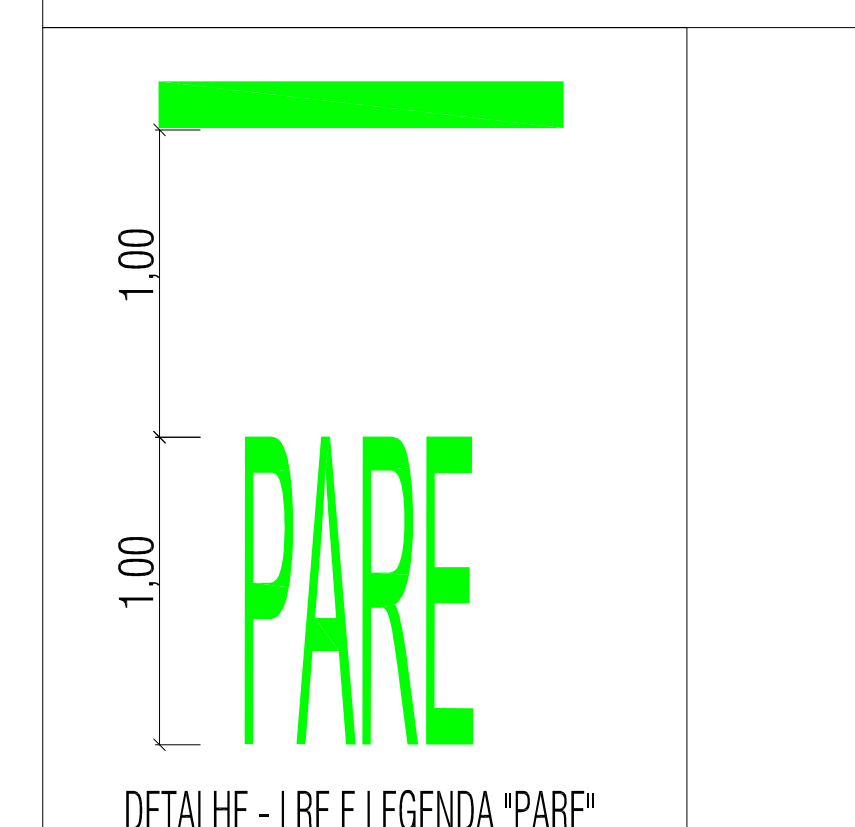
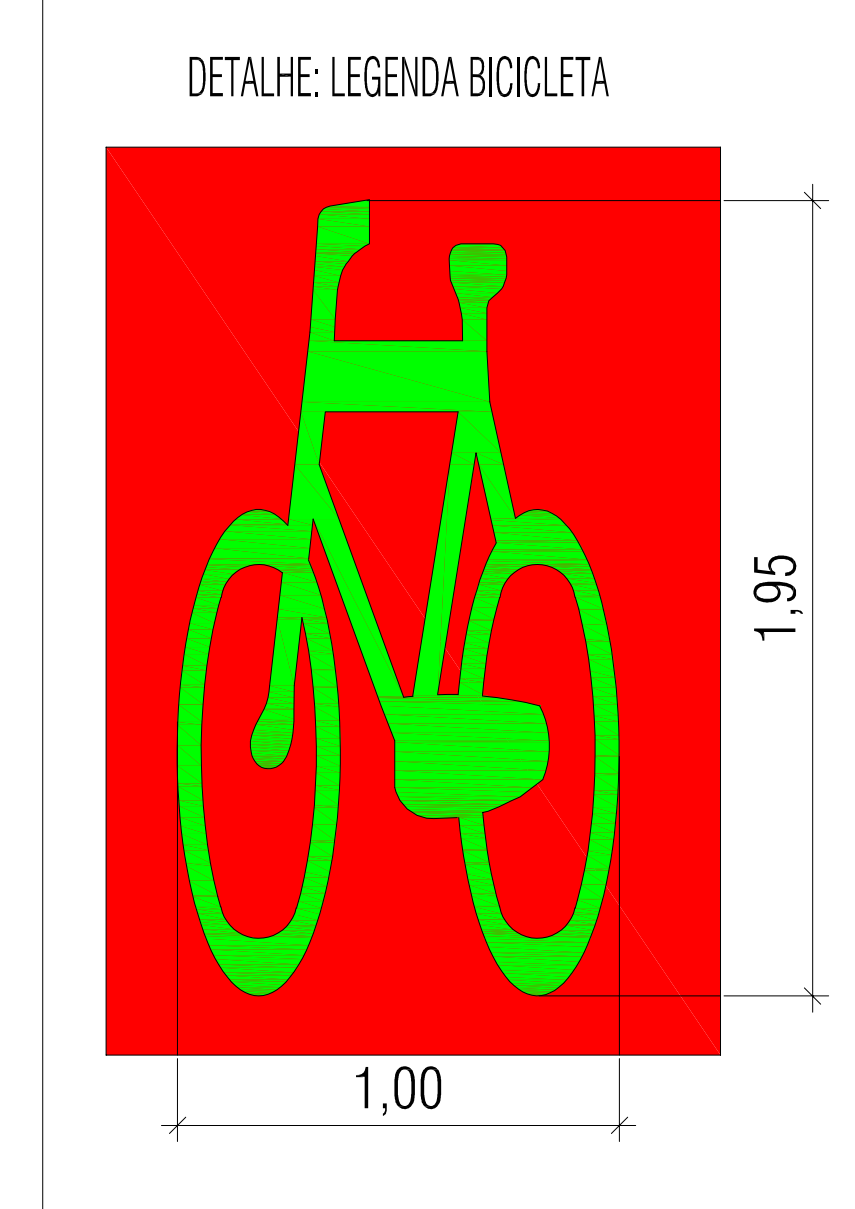
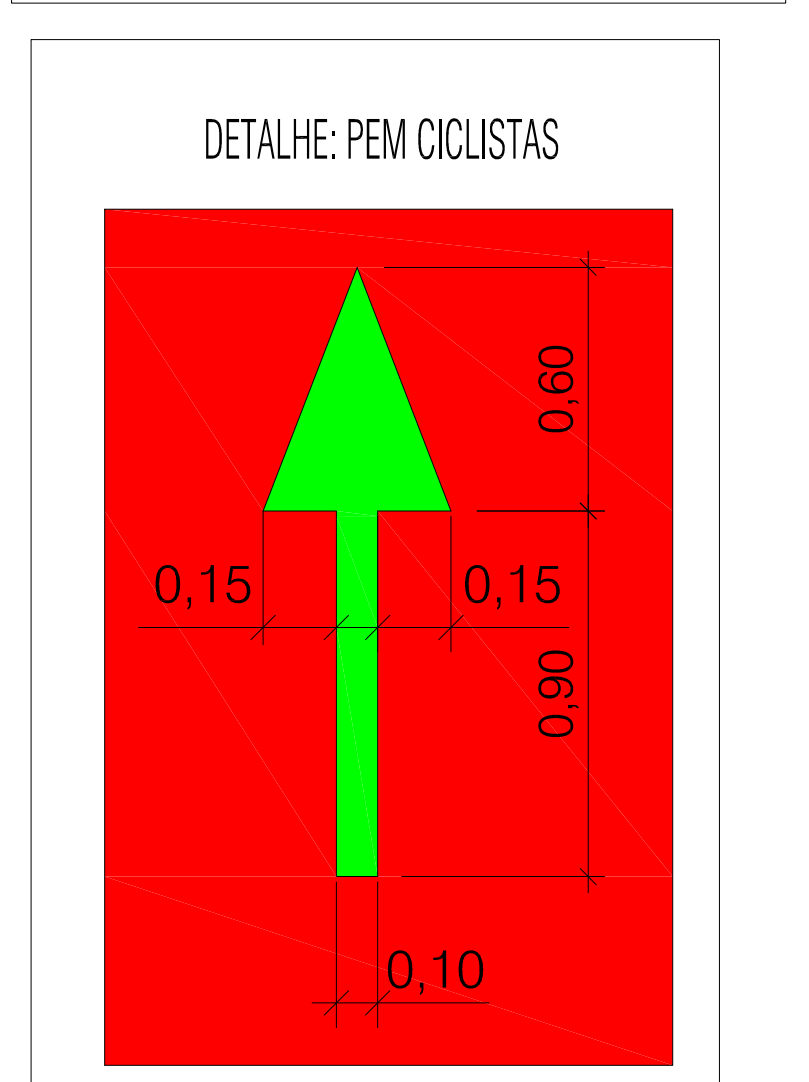
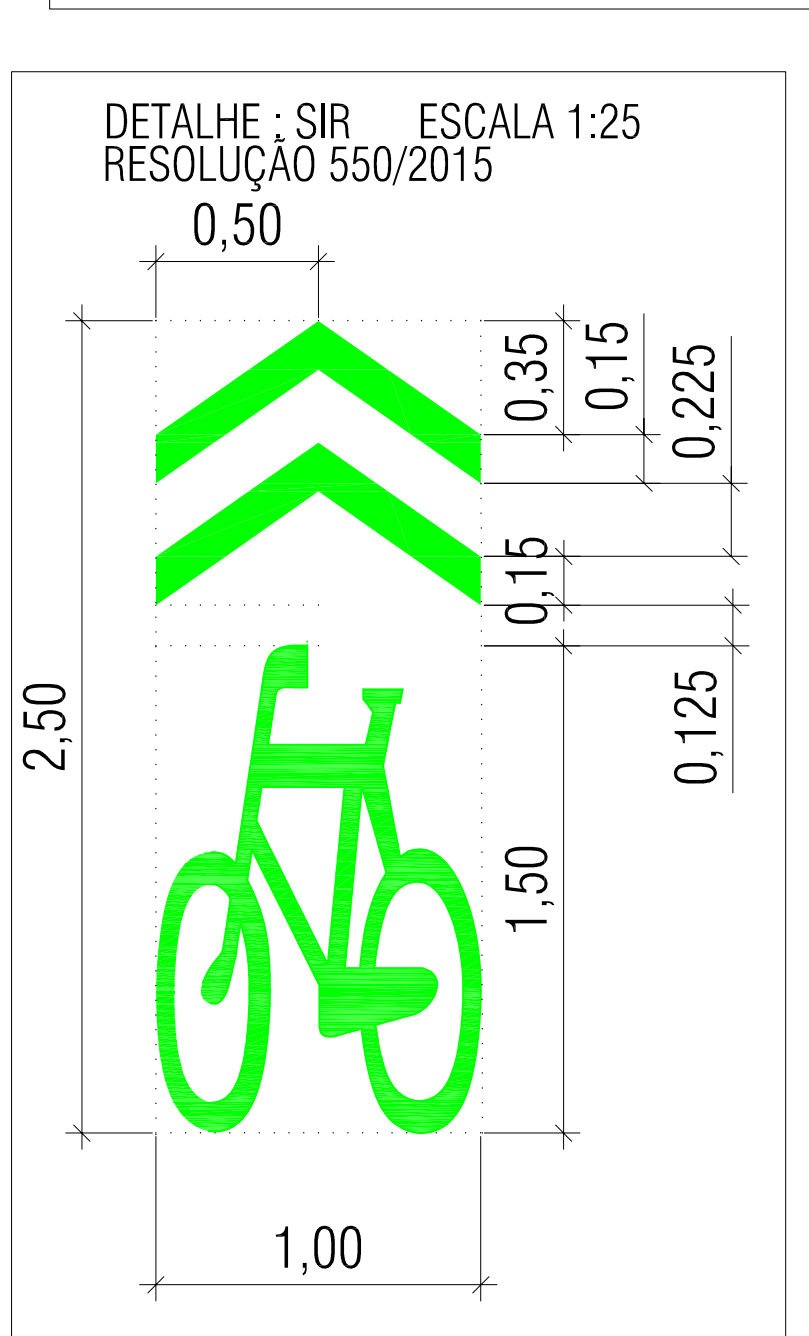
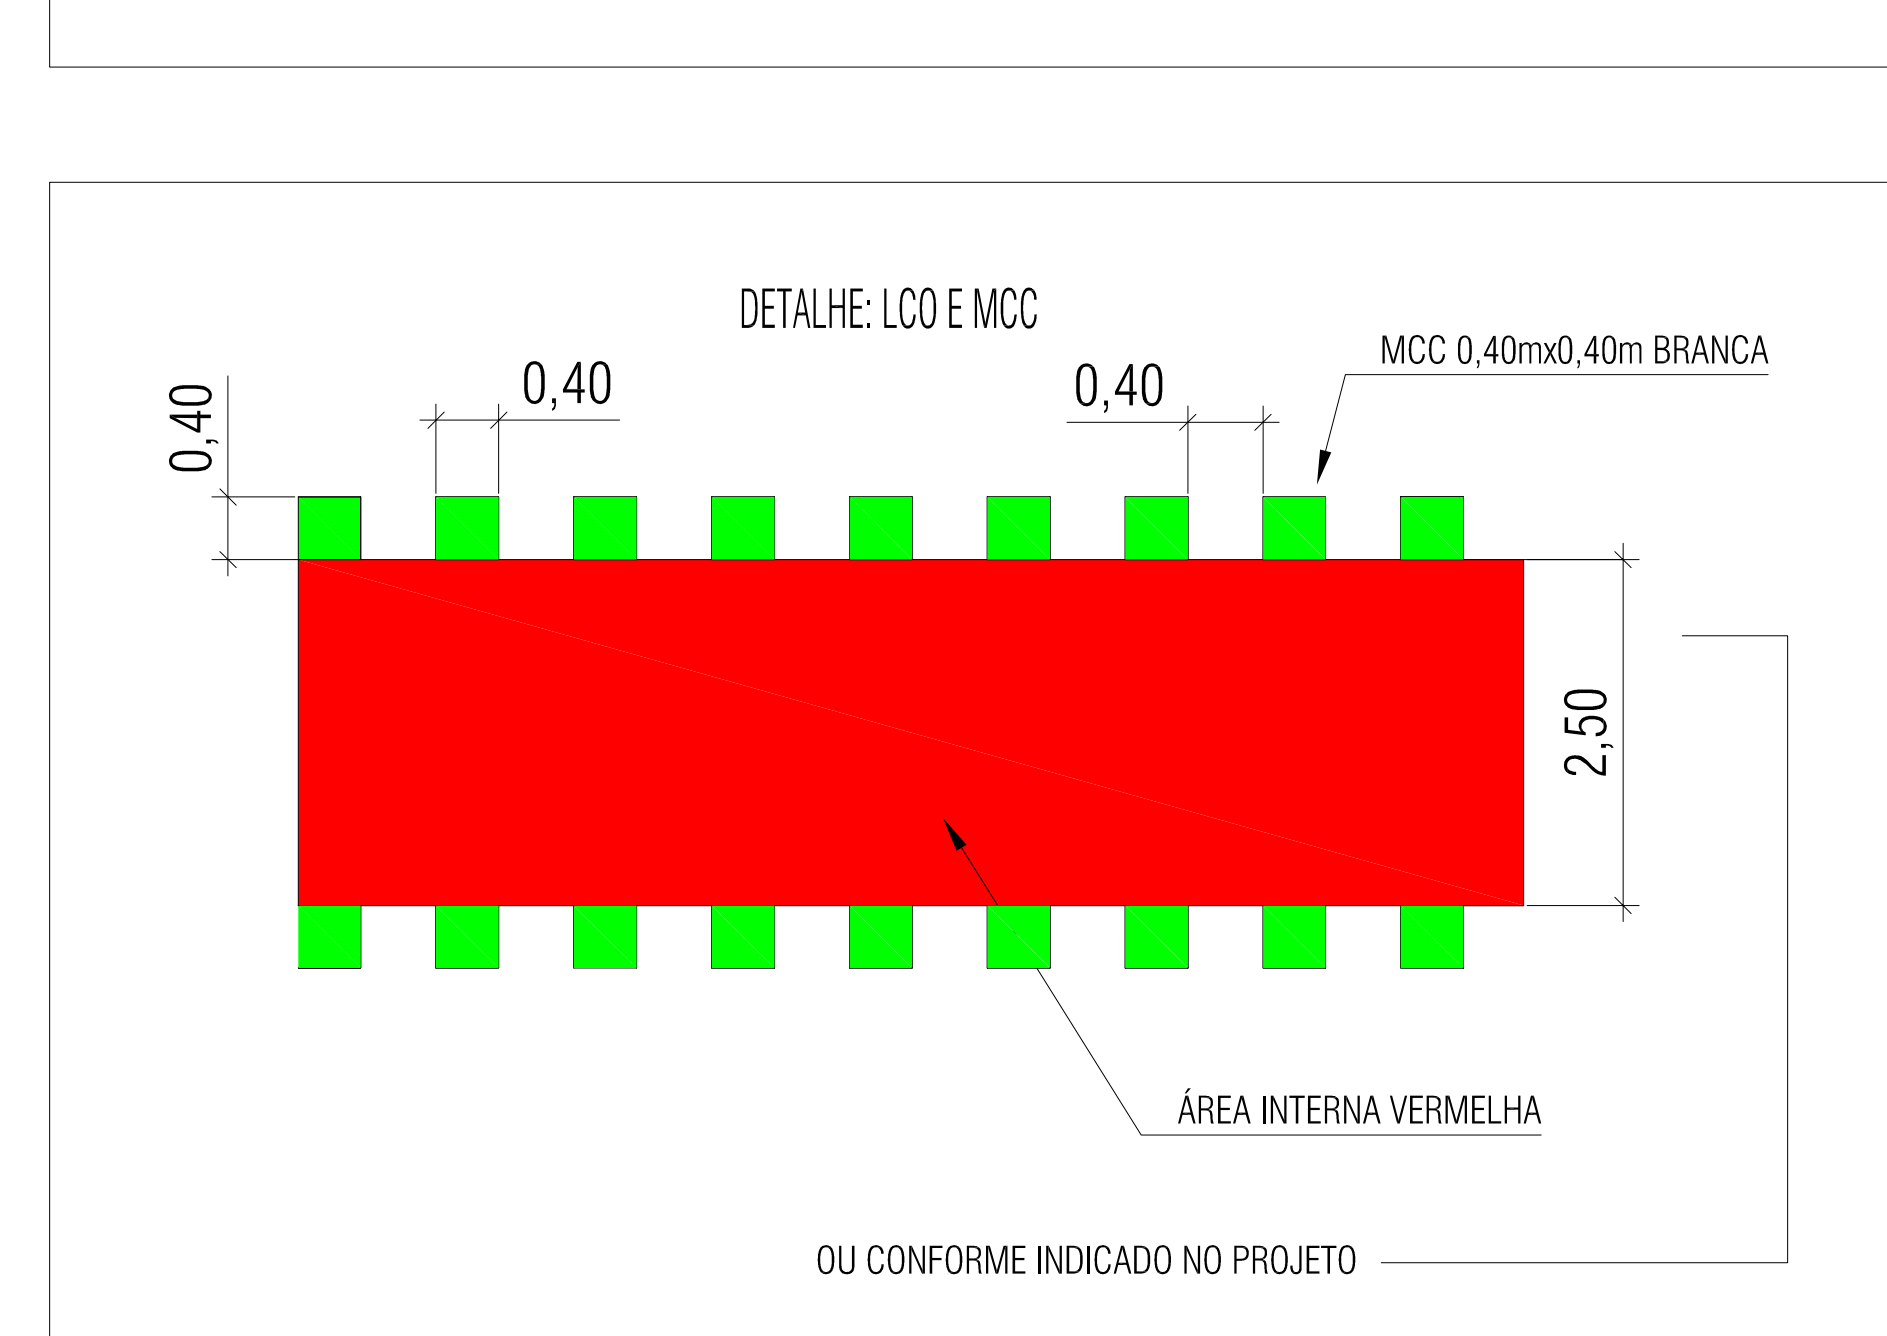
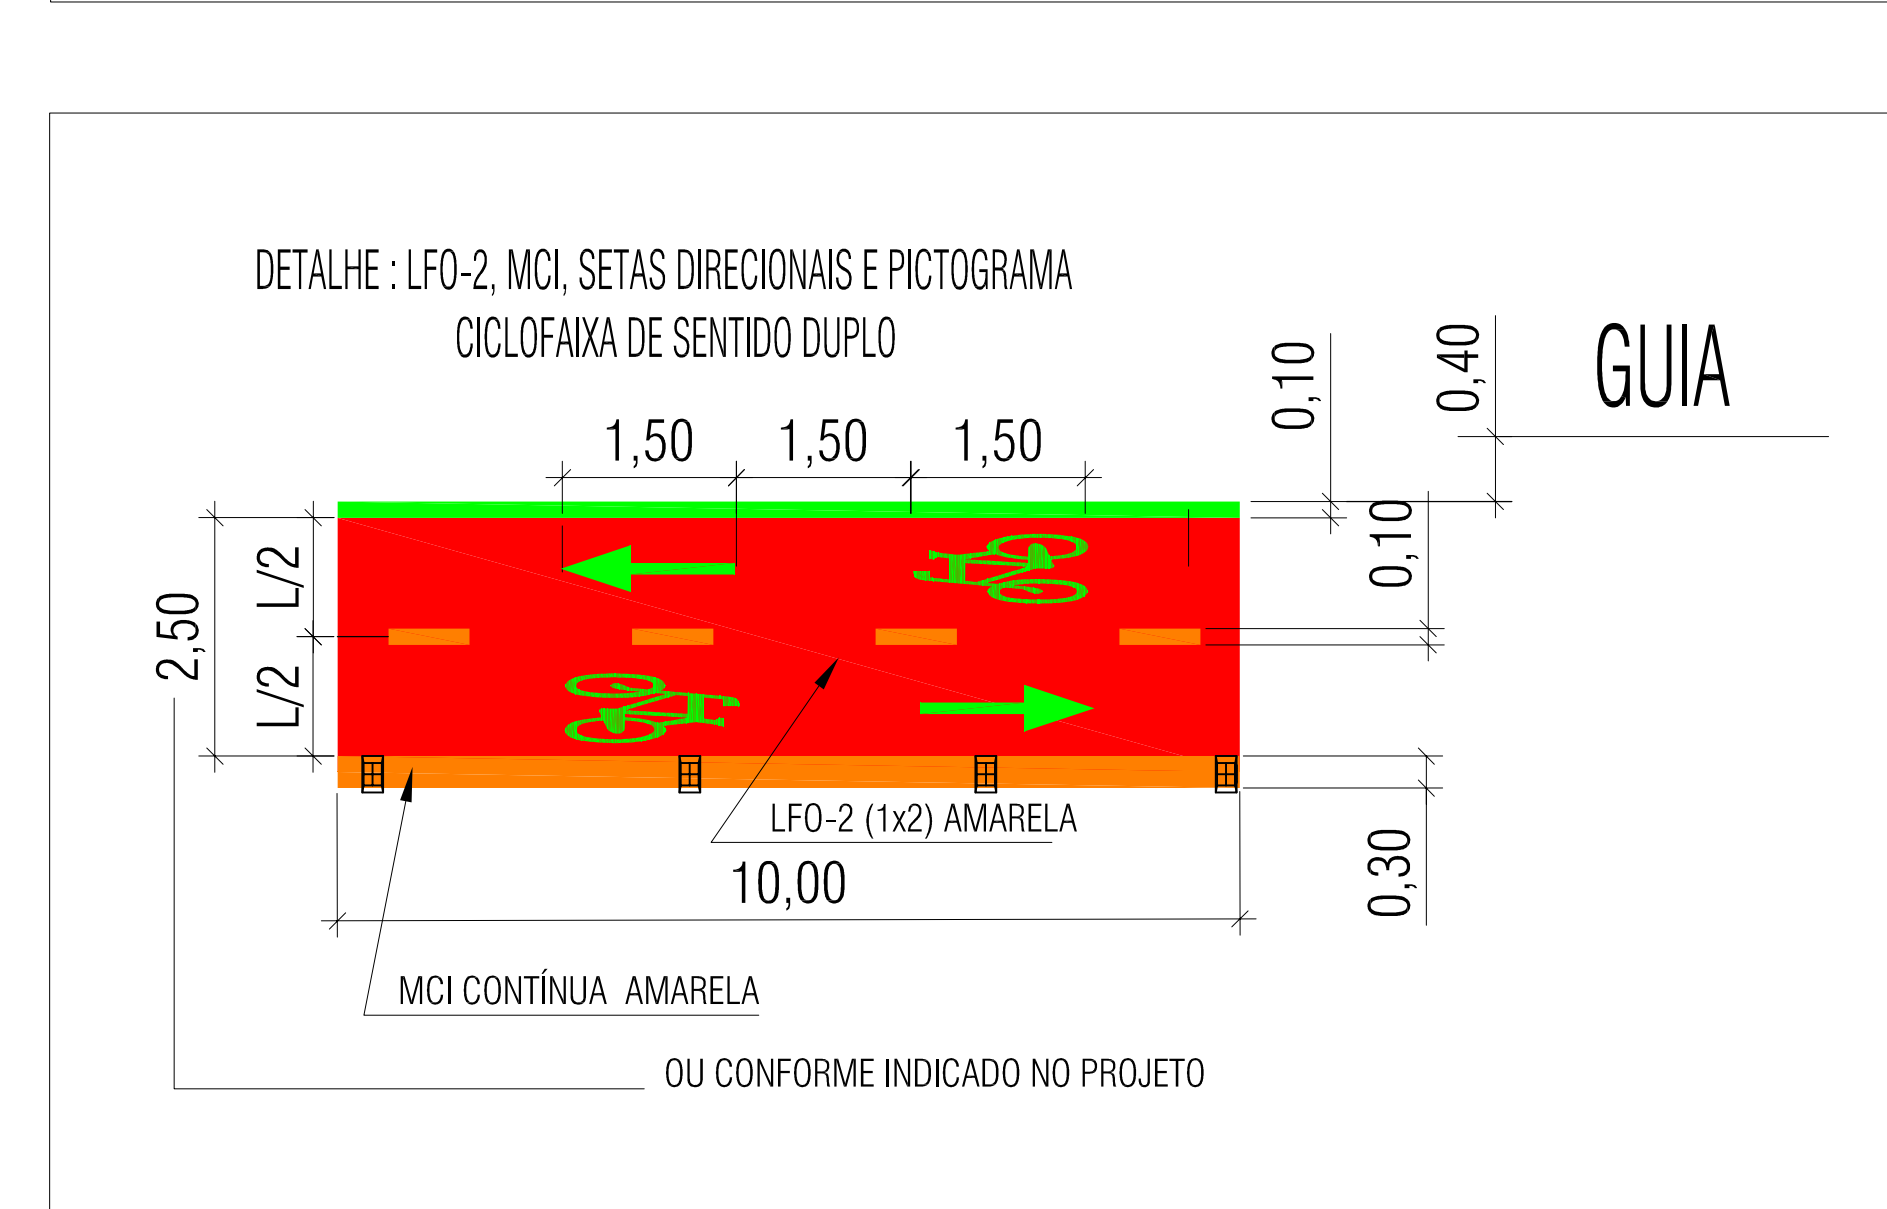


NOTAS:

- FUNDO: -COR: BRANCA - REF. PADRÃO MUNSELL N 9,5.
- TARJA/ORLA: -COR: PRETA - REF. PADRÃO MUNSELL N 0,5.
- LEGENDAS: -COR: PRETA - REF. PADRÃO MUNSELL N 0,5; -FONTE: STANDARD ALPHABETS FOR HIGHWAY SIGNS AND PAVEMENT MARKINGS - SÉRIE D; -ALURA: 125mm.
- VERSO: -COR: PRETA: REF. PADRÃO MUNSELL N 0,5 - ACABAMENTO FOSCO OU SEMIFOSCO.

UNIDADE DE MEDIDA: MILÍMETRO  
 ESCALA: 1:5

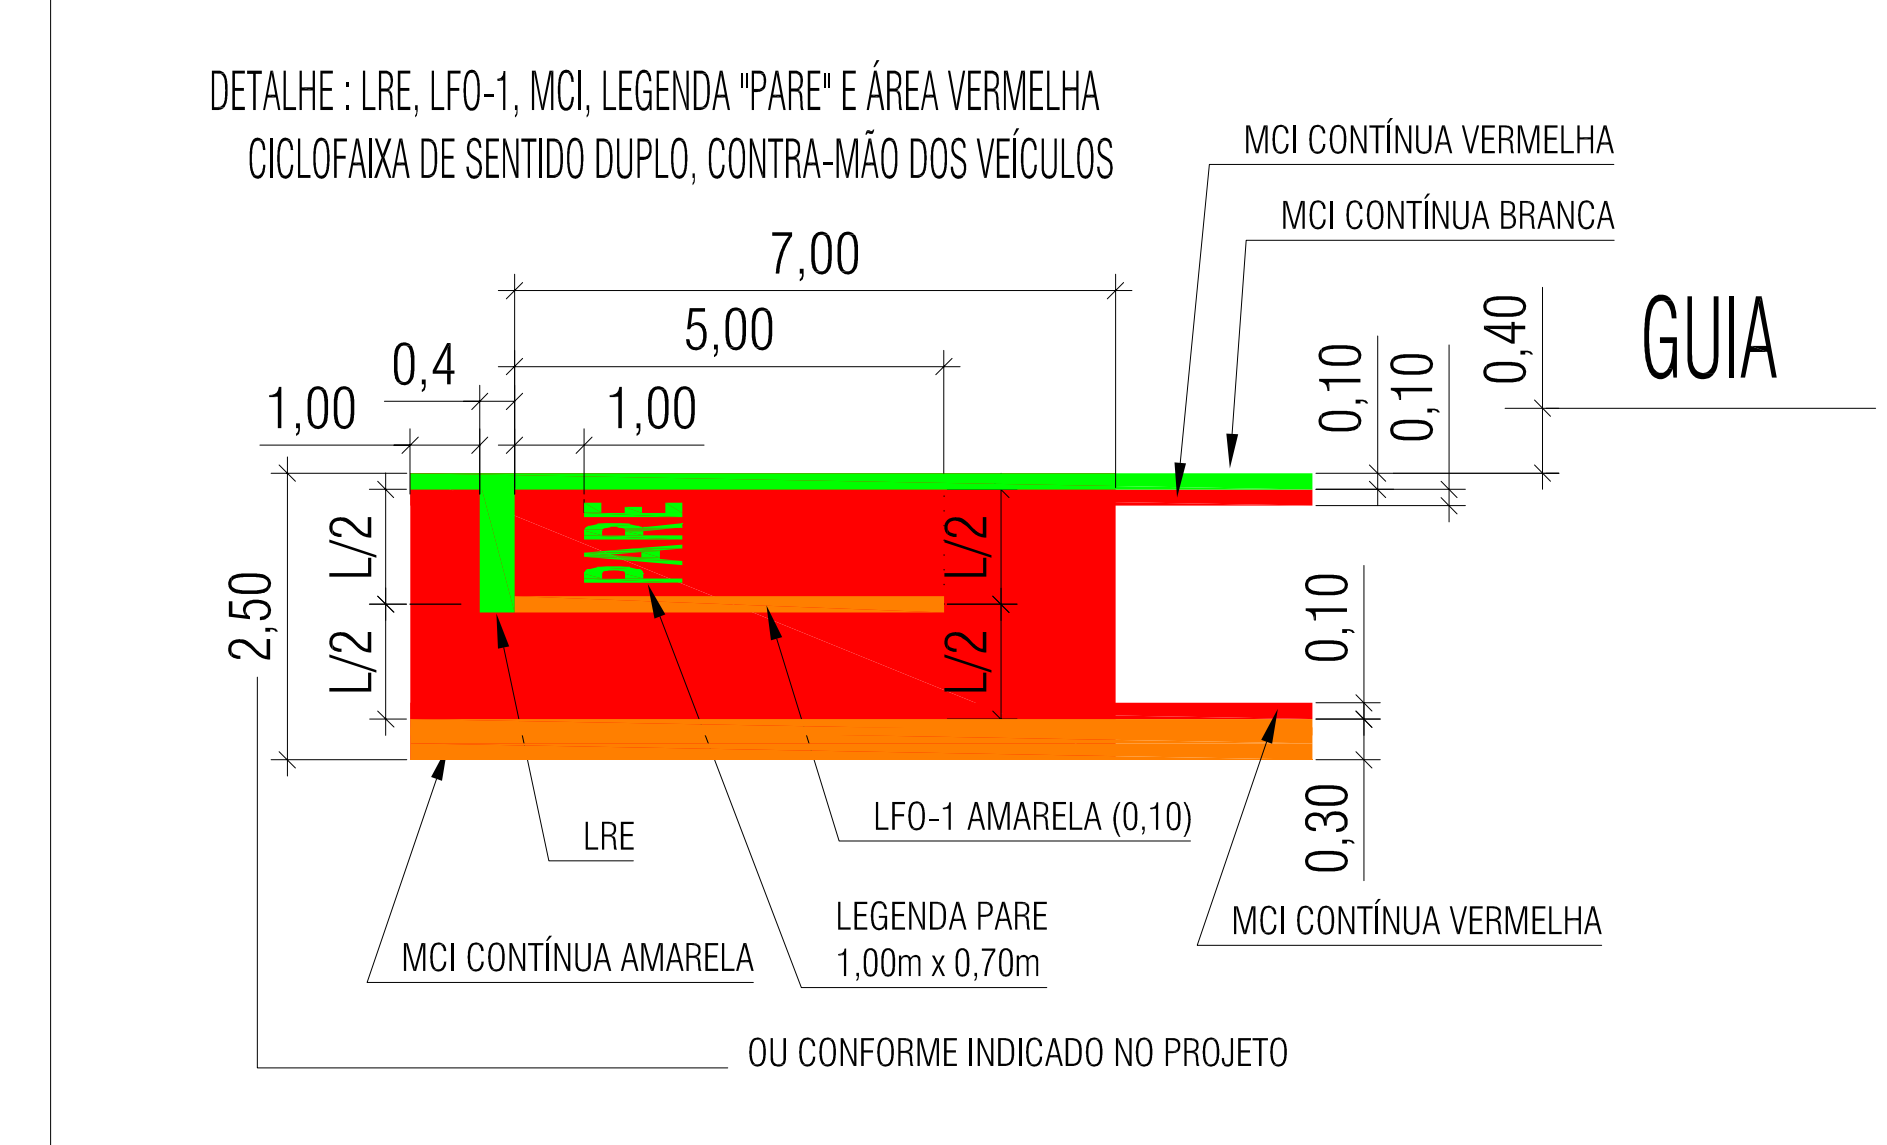

EXPLANAÇÃO

ALINHAMENTO LONGITUDINAL:  
 - ESCALA PARA APRESENTAÇÃO DO DESENHO: 1:500.  
 - UNIDADE DE MEDIDAS - METRO (m).  
 - ELEMENTOS REPRESENTADOS EM VERDE, INDEX 3, DEVERÃO SER PINTADOS NA COR BRANCA.  
 - TODA A SINALIZAÇÃO VIÁRIA EXISTENTE QUE INTERFERIR COM O PROJETO DEVERÁ SER REMOVIDA MECANICAMENTE.  
 - A SINALIZAÇÃO HORIZONTAL A REPINTAR DEVERÁ COINCIDIR COM A SINALIZAÇÃO EXISTENTE, SALVO NOTA EM CONTRÁRIO

- LFO-1 - LINHA DE DIVISÃO DE FLUXOS OPPOSTOS (simples contínua, amarela, 0,10m)  
 - LFO-3 - LINHA DUPLA CONTÍNUA - 0,10m X 0,10m X 0,10m  
 - LMS-1 - LINHA SIMPLES CONTÍNUA BRANCA - L=0,15m  
 - LMS-2 - LINHA SIMPLES SECCIONADA BRANCA 2,00x0,00m - L=0,15m  
 - LBO - LINHA DE BORDO CONTÍNUA BRANCA - L=0,15m A 0,40m DA GUIA  
 - LCA - LINHA DE CANALIZAÇÃO CONTÍNUA BRANCA/AMARELA - L=0,20m  
 - LCO - LINHA DE CONTINUIDADE TRAJEJADA BRANCA/AMARELA 1,00m X 1,00m - L=0,15m  
 - LRE - LINHA DE RETENÇÃO - LARGURA=0,40m, INSTALADA A 1,60m DA FAIXA DE PEDESTRES OU A 1,00m DO

ALINHAMENTO TRANSVERSAL  
 - ZPA - ZEBRADO - 0,40m X 1,10m  
 - LPP - LINHA DE INDICAÇÃO DE PROIBIÇÃO DE ESTACIONAMENTO E/OU PARADA - L=0,15m  
 - MOF - SETA INDICATIVA DE MUDANÇA OBRIGATORIA DE FAIXA  
 - MVE - MARCA DELIMITADORA DE PARADA DE VEÍCULOS ESPECÍFICOS AMARELA - L=0,20m  
 - LEGENDA "OLHE" AMARELA - ALTURA DE 0,30m  
 - LEGENDA PARE BRANCA - ALTURA DE 2,40m (A 1,60m DA LINHA DE RETENÇÃO) VER DETALHE  
 - LEGENDA "DEVAGAR" BRANCA - altura de 2,4m.  
 - DEMAIS LEGENDAS (ALTURA DE 2,40m) A PINTAR SALVO INDICAÇÃO CONTRÁRIA  
 - FTP - FAIXA DE TRAVESSIA DE PEDESTRES - 0,40m X 0,60m - L=4,00m, EXCETO QUANDO INDICADO DEVERÃO CONTER AS LEGENDAS "OLHE" COM SETAS  
 - PEM - SETA INDICATIVA DE POSICIONAMENTO NA VIA COR BRANCA - ALTURA 5,00m EXTRUDADO/LAMINADO COM ESPESURA DE 3,00mm, CONFORME NBR 13132, COM APLICAÇÃO DE MICROESFERAS DE VIDRO, CONFORME NBR 6831.  
 - TACHÃO MONODIRECIONAL OU BIDIRECIONAL NA COR AMARELA, COM ÁREA REFLETIVA NA COR BRANCA OU AMARELA, DEVERÃO SER PINTADOS NA COR BRANCA OU AMARELA, COM ÁREA REFLETIVA NA COR BRANCA OU AMARELA, CONFORME DETALHE.  
 - TACHA MONODIRECIONAL OU BIDIRECIONAL NA COR BRANCA OU AMARELA, COM ÁREA REFLETIVA NA COR TIPO I, DISTÂNCIA INDICADA EM PLANTA

CICLOVIA:  
 - MCI - MARCAÇÃO DE CICLOFAIXA AO LONGO DA VIA, LINHAS CONTÍNUAS NA COR BRANCA E VERMELHA - L=0,10m  
 - MCC - MARCAÇÃO DE CRUZAMENTO RODOCICLOVIÁRIO - 0,40x0,40m  
 - LFO-1 - LINHA SIMPLES CONTÍNUA AMARELA - L=0,10m  
 - LFO-2 - LINHA SIMPLES SECCIONADA AMARELA - 1,00m X 2,00m - L=0,10m  
 - LCA - LINHA DE CANALIZAÇÃO CONTÍNUA AMARELA - L=0,10m  
 - ZPA - ZEBRADO AMARELO - 0,40m X 1,10m  
 - PICTOGRAMA - BICICLETA - 1,00x1,95m, CONFORME DETALHE  
 - PEM - SETA INDICATIVA DE DIREÇÃO, DIMENSÕES CONFORME DETALHE  
 - LRE - LINHA DE RETENÇÃO - LARGURA=0,40m, INSTALADA A 1,00m DO ALINHAMENTO TRANSVERSAL, CONFORME DETALHE.  
 - LEGENDA PARE BRANCA - 1,10x1,60m (A 1,00m DA LINHA DE RETENÇÃO), CONFORME DETALHE

NOTAS - VERTICAL:  
 - PLACA DE REGULAMENTAÇÃO/ADVERTÊNCIA CHAPA DE AÇO SAE 1010/20, CONFORME NBR 11904/2005  
 - PLACAS DE REGULAMENTAÇÃO - DIÂMETRO 50cm, EXCETO ONDE INDICADO  
 - PLACAS DE REGULAMENTAÇÃO R-1 - LADO 25cm, EXCETO ONDE INDICADO  
 - PLACAS DE ADVERTÊNCIA - LADO 45cm  
 - PLACAS 90cm x 30cm COLOCAR 2 BRAÇADERAS DE 28cm POR PLACA  
 - PLACAS 75cm x 50cm E 80cm x 60cm COLOCAR 2 BRAÇADERAS DE 48cm POR PLACA  
 - PP - POSTE PRÓPRIO DE AÇO GALVANIZADO DIÂMETRO 2 1/2" x 3,60m x 3,35m  
 - PP 3 - POSTE PRÓPRIO DE AÇO GALVANIZADO DIÂMETRO 2 1/2" x 3,00m x 3,35m  
 - PP 2,5 - POSTE PRÓPRIO DE AÇO GALVANIZADO DIÂMETRO 2 1/2" x 2,50m x 3,35m  
 - PP 4 - POSTE PRÓPRIO DE AÇO GALVANIZADO DIÂMETRO 2 1/2" x 4,00m x 3,35m  
 - 1 - PLACA EM PP, UTILIZAR POSTE PRÓPRIO DE AÇO GALVANIZADO PP 3,6m  
 - 2 - PLACAS EM PP, UTILIZAR POSTE PRÓPRIO DE AÇO GALVANIZADO PP 4m  
 - PLACAS 75cmx50cm COLOCAR 2 BRAÇADERAS DE 48cm POR PLACA

NOTAS GERAIS:  
 - TODA PINTURA A SER REMOVIDA DEVERÁ SER FEITA SOMENTE ATRAVÉS DE PROCESSOS MECÂNICOS, NÃO SE ADMITINDO O USO DE TINTA PRETA PARA TAL FIM  
 - TODAS INSCRIÇÕES NOS PAVIMENTOS: LEGENDAS, SÍMBOLOS E SETAS DIRECIONAIS DEVERÃO OBEDECER AOS PADRÕES E DIMENSÕES DA EMDEC/CONTRAN

LEGENDAS:  
 - PC - PONTO DE CURVA - PE - POSTE DE ENERGIA - BL - BOCA DE LODO  
 - PV - POSTO DE VISITA - PO - PONTO DE ÔNIBUS



EXPLANAÇÃO

01 - SÍMBOLOS:  
 - PLACA EM PP  
 - PLACA EM OPL  
 - SENTIDO DE CIRCULAÇÃO  
 - PARACILO IMPLANTAR

02 - ABREVIATURAS:  
 - PLACAS EXISTENTES  
 - PLACAS A COLOCAR  
 - POSTE PRÓPRIO  
 - PUNTO DE CURVA  
 - GUIA RESERVADA

03 - LEGENDA:  
 - PINTAR NA COR BRANCA  
 - PINTAR NA COR AMARELA

EMDEC

TÍTULO: Implantação / Manutenção de Sinalização Vertical / Horizontal

NUMENC: 355/21

PROJETO: GIANEIDER

AV EDUARDO PEREIRA DE ALMEIDA

BARAO GERALDO

UNID. COMPR: m

FORMATO: A0

DATA DE EMISSÃO: 10/02/21

DATA DE REVISÃO: 10/02/21

ELAB: BG

REVIS: NORTE

OBJETO: DPP

PROCESSO: DPP\_S

ESCALA: 1:500

FOLHA: 04/04