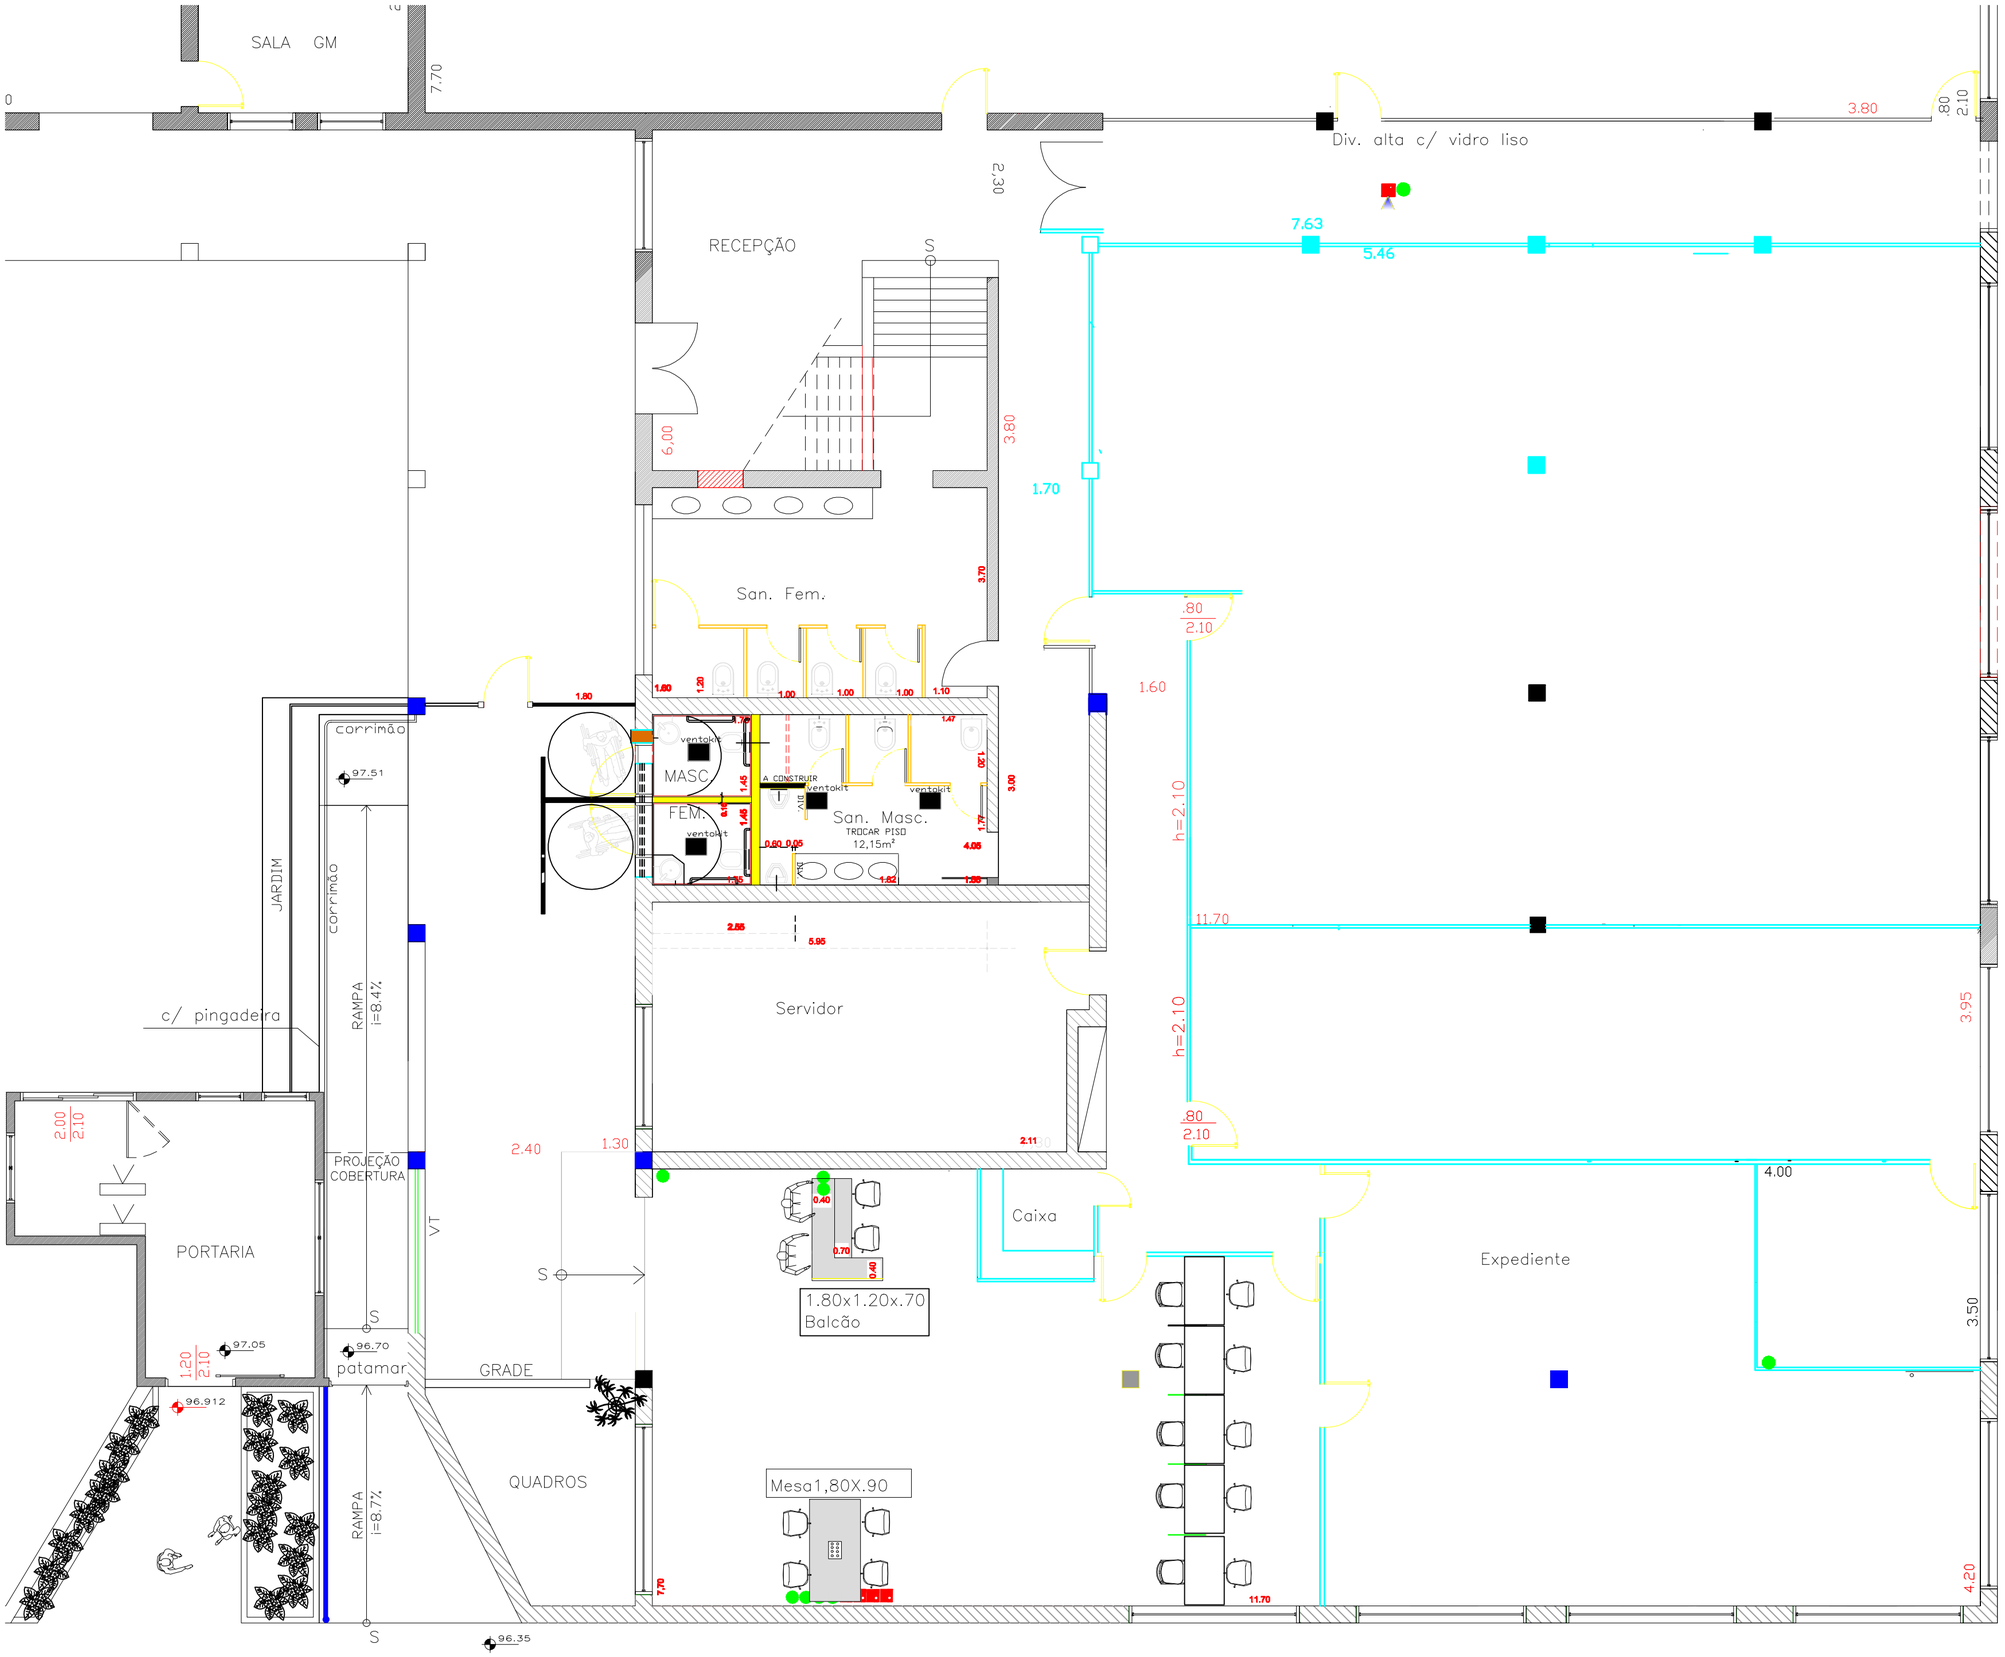

PLANTA ANEXO I -revisão C