



- 01 - SÍMBOLOS:**
- PLACA EM PP
 - PLACA EM CPV
 - SÍMBOLO DE CIRCULAÇÃO

- 02 - ABREVIATURAS:**
- EX. PLACAS EXISTENTES
 - COL. PLACAS A COLOCAR
 - PP. POSTE PRÓPRIO
 - PP. POSTE PROPRIO COM PLACA
 - GR. GUIA REBAIXADA

- 03 - LEGENDA:**
- COLOCAR COR BRANCA
 - COLOCAR COR AMARELA
 - REMOVER EXISTENTE

INSTRUÇÕES

NOTAS:

- A SIGNALIZAÇÃO HORIZONTAL DEVERÁ SER IMPLANTADA DE ACORDO COM AS NORMAS E ESPECIFICAÇÕES TÉCNICAS DA EMBEC E DOS MANUAIS BRASILEIRO DE SIGNALIZAÇÃO VIÁRIA;
- TODA SIGNALIZAÇÃO A REPLICAR DEVERÁ CONCORDAR COM A SIGNALIZAÇÃO EXISTENTE;
- TODA A SIGNALIZAÇÃO VIÁRIA EXISTENTE QUE INTERFERA COM O PROJETO DEVERÁ SER REMOVIDA.



NOTA HORIZONTAL:

- SIGNALIZAÇÃO HORIZONTAL E A REPLICAR SALVO INDICAÇÃO CONTRÁRIA
- LMS-1 - LINHA SIMPLES CONTÍNUA - L=0,15m
- LMS-2 - LINHA SIMPLES SECCIONADA 2,00x0,60m - L=0,10m
- LBO - LINHA DE BORDO A 0,40m DA GUIA
- LCA - LINHA DE CANALIZAÇÃO - L=0,20m
- LCO - LINHA DE CONTINUIDADE 1,00m X 1,00m - L=0,10m
- LRE - LINHA DE RETENÇÃO - LARGURA=0,40m - L=0,10m
- MOR - SETA INDICATIVA DE MARCHA ORIENTADORA DE FAIXA
- DEPLAS LEGENDAS (ALTURA DE 2,40m) A PINTAR SALVO INDICAÇÃO CONTRÁRIA
- FTP - FAIXA DE TRAVESSIA - 0,40m X 0,80m - L=4,00m
- FACHOS MONODIRECIONAIS E BIDIRECIONAIS COR AMARELA COM ÁREA REFLETIVA NA COR BRANCA OU AMARELA DEVERÁ ATENDER NBR 15716 TIPO 1.SALVO INDICAÇÃO CONTRÁRIA
- FACHAS MONODIRECIONAIS E BIDIRECIONAIS NA COR BRANCA/MARELA/VERMELHA DEVERÁ ATENDER NBR 14636/13
- TODA PINTURA A SER APAGADA OU REMOVIDA, DEVERÁ SER FEITA SOMENTE ATRAVÉS DE PROCESSOS MECÂNICOS, LIXAR OU FRESAR.
- TODAS INSCRIÇÕES NOS PAVIMENTOS, LEGENDAS SÍMBOLOS E SETAS DIRECIONAIS DEVERÃO OBEDESCER AOS PADRÕES DA EMBEC/CONTRAN

NOTA VERTICAL:

- PLACAS DE REGULAMENTAÇÃO/VERTICENA: CHAPAS DE AÇO SAE 1010/1020 ESPESURA-1,25mm.
- REFLETIVO: FUNDO MÍNIMO GRAU TÉCNICO, ORLUS, LEGENDAS E SÍMBOLOS MÍNIMO A1 CONFORME NBR 11904/92.
- REFLETIVO MÍNIMO GRAU TÉCNICO CONFORME NBR 14644/2013
- AS PLACAS DEVERÃO TER UMA DE SUAS FACES TOTALMENTE RECOBERTAS POR PELÍCULA-REFLETIVA/OPACA, SOBRE A PINTURA DE FUNDO.
- PLACAS DE REGULAMENTAÇÃO DIÂMETRO 0,50mm EXCETO ONDE INDICADO.
- PLACAS DE ADVERTÊNCIA - LADO 0,50m EXCETO ONDE INDICADO.
- PLACAS DE REGULAMENTAÇÃO R-1 - LADO 0,35m
- PLACAS 0,90m x 0,30m COLOCAR 2 BRAÇADEIRAS DE 0,28m POR PLACA.
- PLACAS 0,75m x 0,50m e 0,80m x 0,60m COLOCAR 2 BRAÇADEIRAS DE 0,48m POR PLACA.
- PP - POSTE PRÓPRIO DE AÇO GALVANIZADO DIÂMETRO 2 1/2" x 3,60m x 3,35m
- PP-2,5 - POSTE PRÓPRIO DE AÇO GALVANIZADO DIÂMETRO 2 1/2" x 2,50m x 3,35m
- COLUNA + BRAÇO PROJETADO P-57 COLUNA EM TUBO DE AÇO GALVANIZADO Ø 101,6mm ESPESURA: 4,25mm COMPRIMENTO 5,25m COM BRAÇO
- COLUNA BRAÇO LIGHT P-55 / PARA POSTE DE CONCRETO.

PLANTA DE SITUAÇÃO

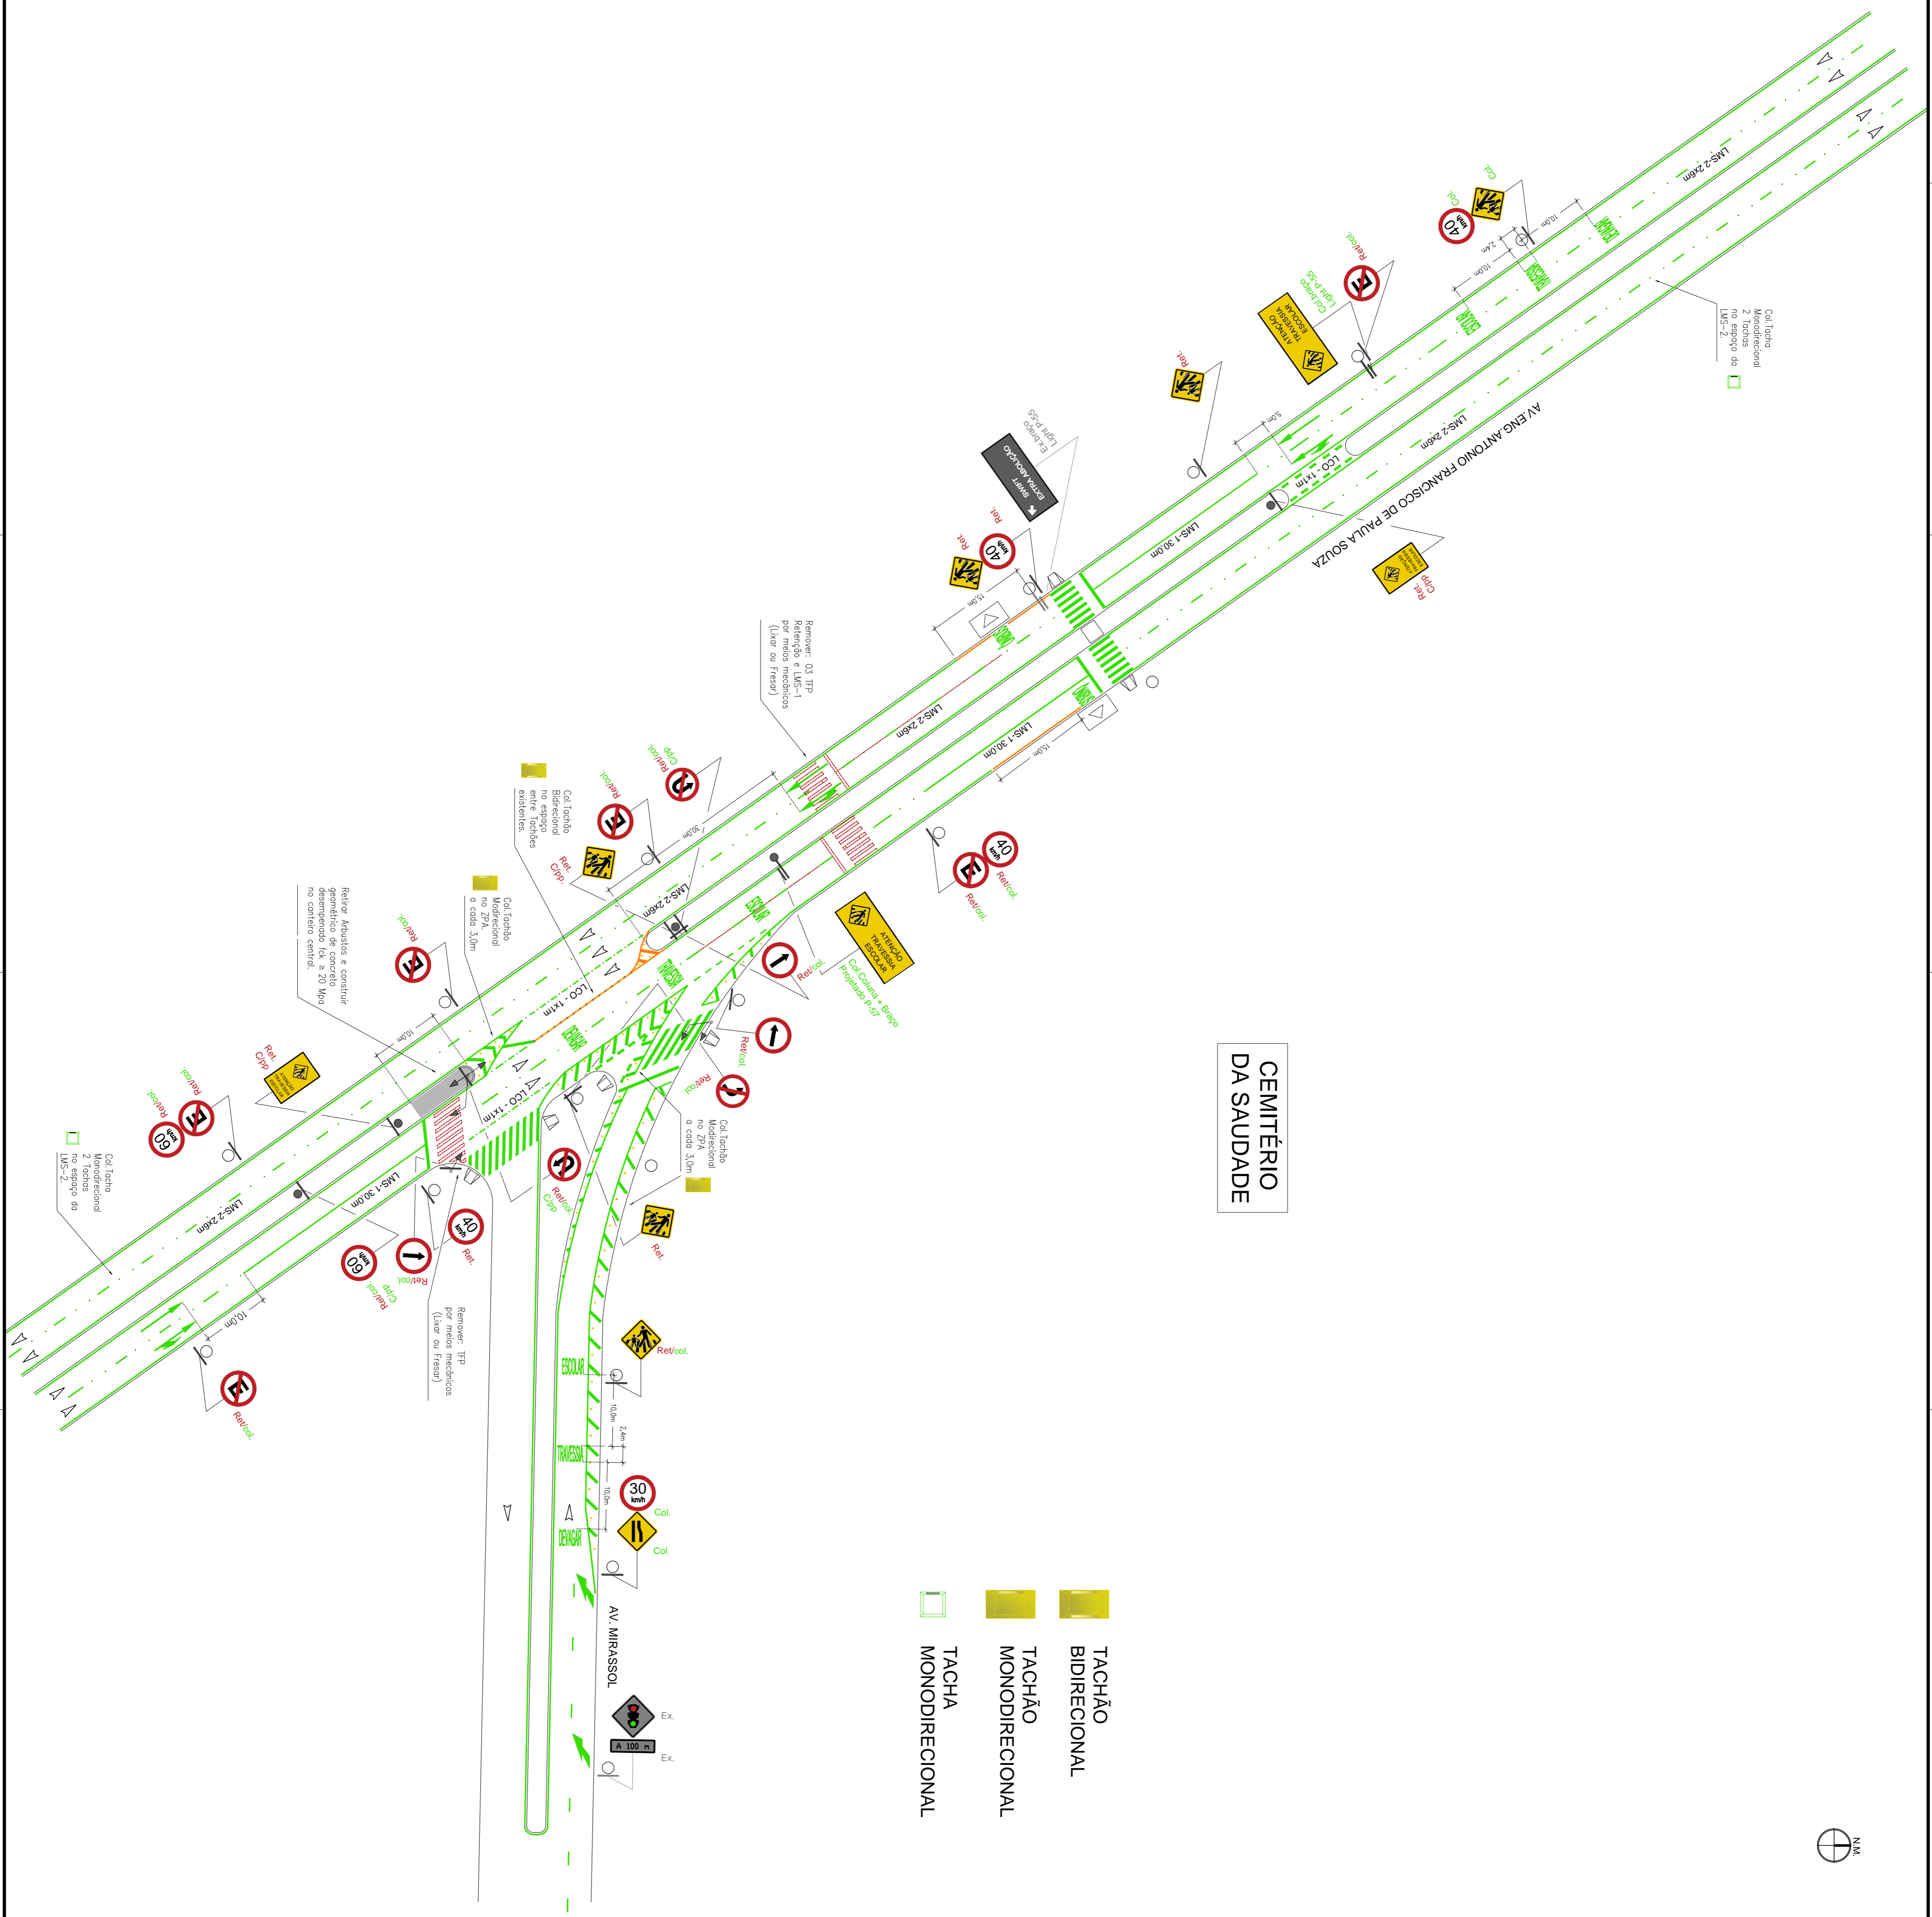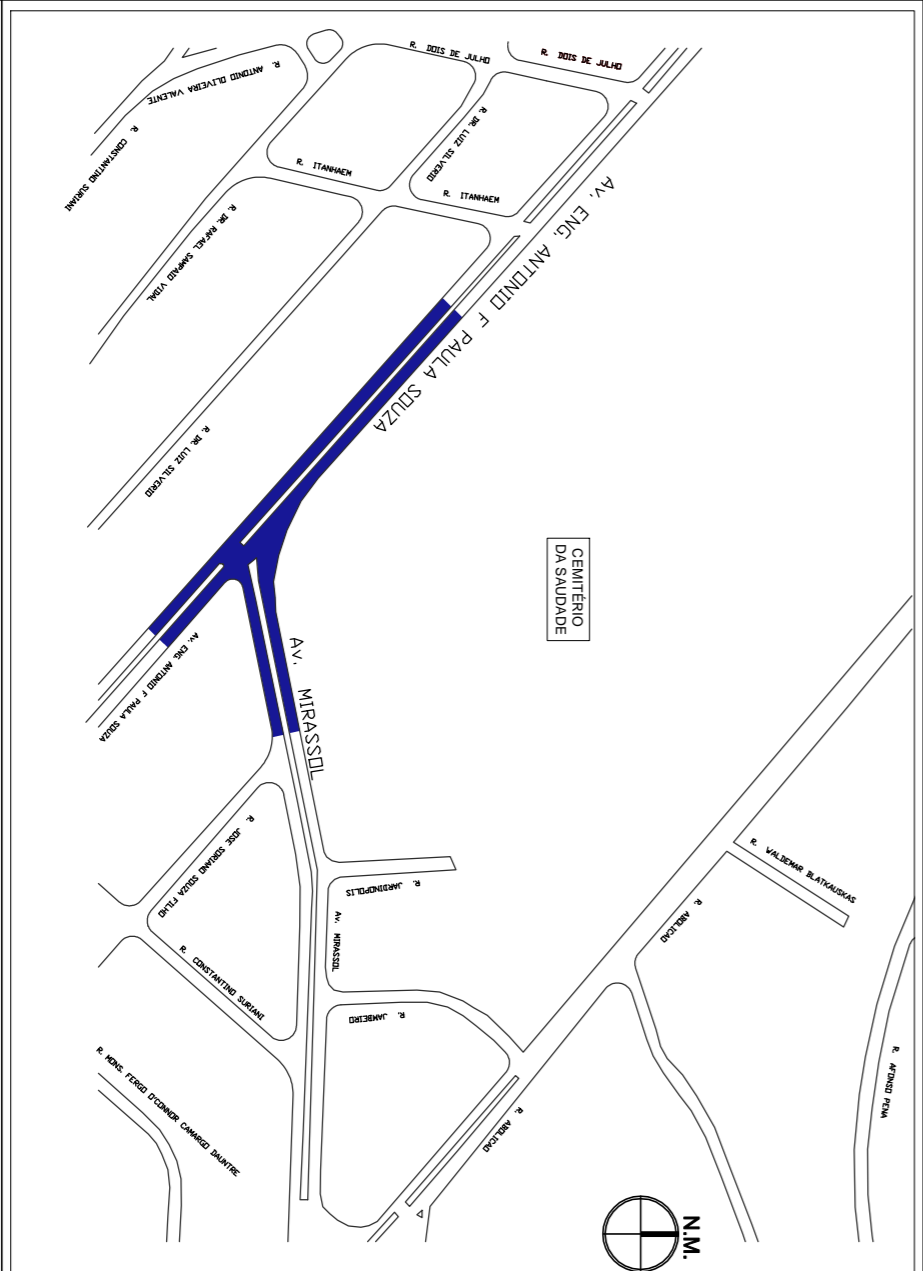

| | | | | | |
|---|-----------------|-----------------|---------|----------------|--------|
| TÍTULO | | EMDEC | | NUMENC. | |
| Implantação / Manutenção de Sinalização Vertical / Horizontal | | 356/16 | | 1500 | |
| LOCAL | PROJETISTA | UNDO COMERCIAL | FORMATO | ESCALA | FOYLA |
| Vila Parisso | Nelson | m | A1 | 1:500 | 01/01 |
| DISTrito REGIONAL | DATA DE RESENHO | DATA DE RESENHO | ESCALA | ESCALA | ESCALA |
| Quil/16 | Quil/16 | 10- Sui | DP/GPP | DPS | 1:500 |