

- 01 - SÍMBOLOS:**
- PLACA EM PP
 - PLACA EM CPF
 - SENTIDO DE CIRCULAÇÃO

- 02 - ABRÉVIATURAS:**
- EX - RAÍZAS EXISTENTES
 - COL - RAÍZAS A COLOCAR
 - PP - POSTE PRÓPRIO
 - PC - PONTO DE CURVA
 - GR - GUIA REBAIXADA



- 03 - LEGENDA:**
- COLOCAR COR BRANCA
 - COLOCAR COR AMARELA

INSTRUÇÕES

NOTAS:

- A SINALIZAÇÃO HORIZONTAL DEVERÁ SER IMPLANTADA DE ACORDO COM AS NORMAS E ESPECIFICAÇÕES TÉCNICAS DA EMBEC E DOS MANUAIS BRASILEIRO DE SINALIZAÇÃO VIÁRIA;
- TODA SINALIZAÇÃO A REPLICAR DEVERÁ COINCIDIR COM A SINALIZAÇÃO EXISTENTE;
- TODA SINALIZAÇÃO HORIZONTAL LONGITUDINAL DEVE-SE ESTENDER ATÉ 50m DO PC QUANDO NÃO ESTIVER INDICADO COM MEDIDA;
- TODA A SINALIZAÇÃO VIÁRIA EXISTENTE QUE INTERFERIR COM O PROJETO DEVERÁ SER REMOVIDA;
- LFO-3 - LINHA DUPLA CONTÍNUA - 0,10m X 0,10m X 0,10m;
- LCO - LINHA DE CONTÍNUIDADE 1,00m X 1,00m - L=0,10m;
- LRE - LINHA DE RETENÇÃO - LARGURA=0,40m - A 1,00m DO ALINHAMENTO DA VIA TRANSVERSAL;
- LEGENDA "PARE BRANCA" - ALTURA DE 2,40m (A 1,60m DA LINHA DE RETENÇÃO);
- LBO - LINHA DE BORDA - L=0,15m;
- LCA - LINHA DE CANALIZAÇÃO - L=0,20m;
- ZPA - ZEBRADO DE PREENCHIMENTO DA ÁREA DE PAVIMENTO NÃO UTILIZÁVEL - L=0,40m, ESPAÇAMENTO ENTRE LISTRAS - 1,10m;
- LEGENDA "DEVAGAR BRANCA" - ALTURA DE 2,4.

PLANTA DE SITUAÇÃO

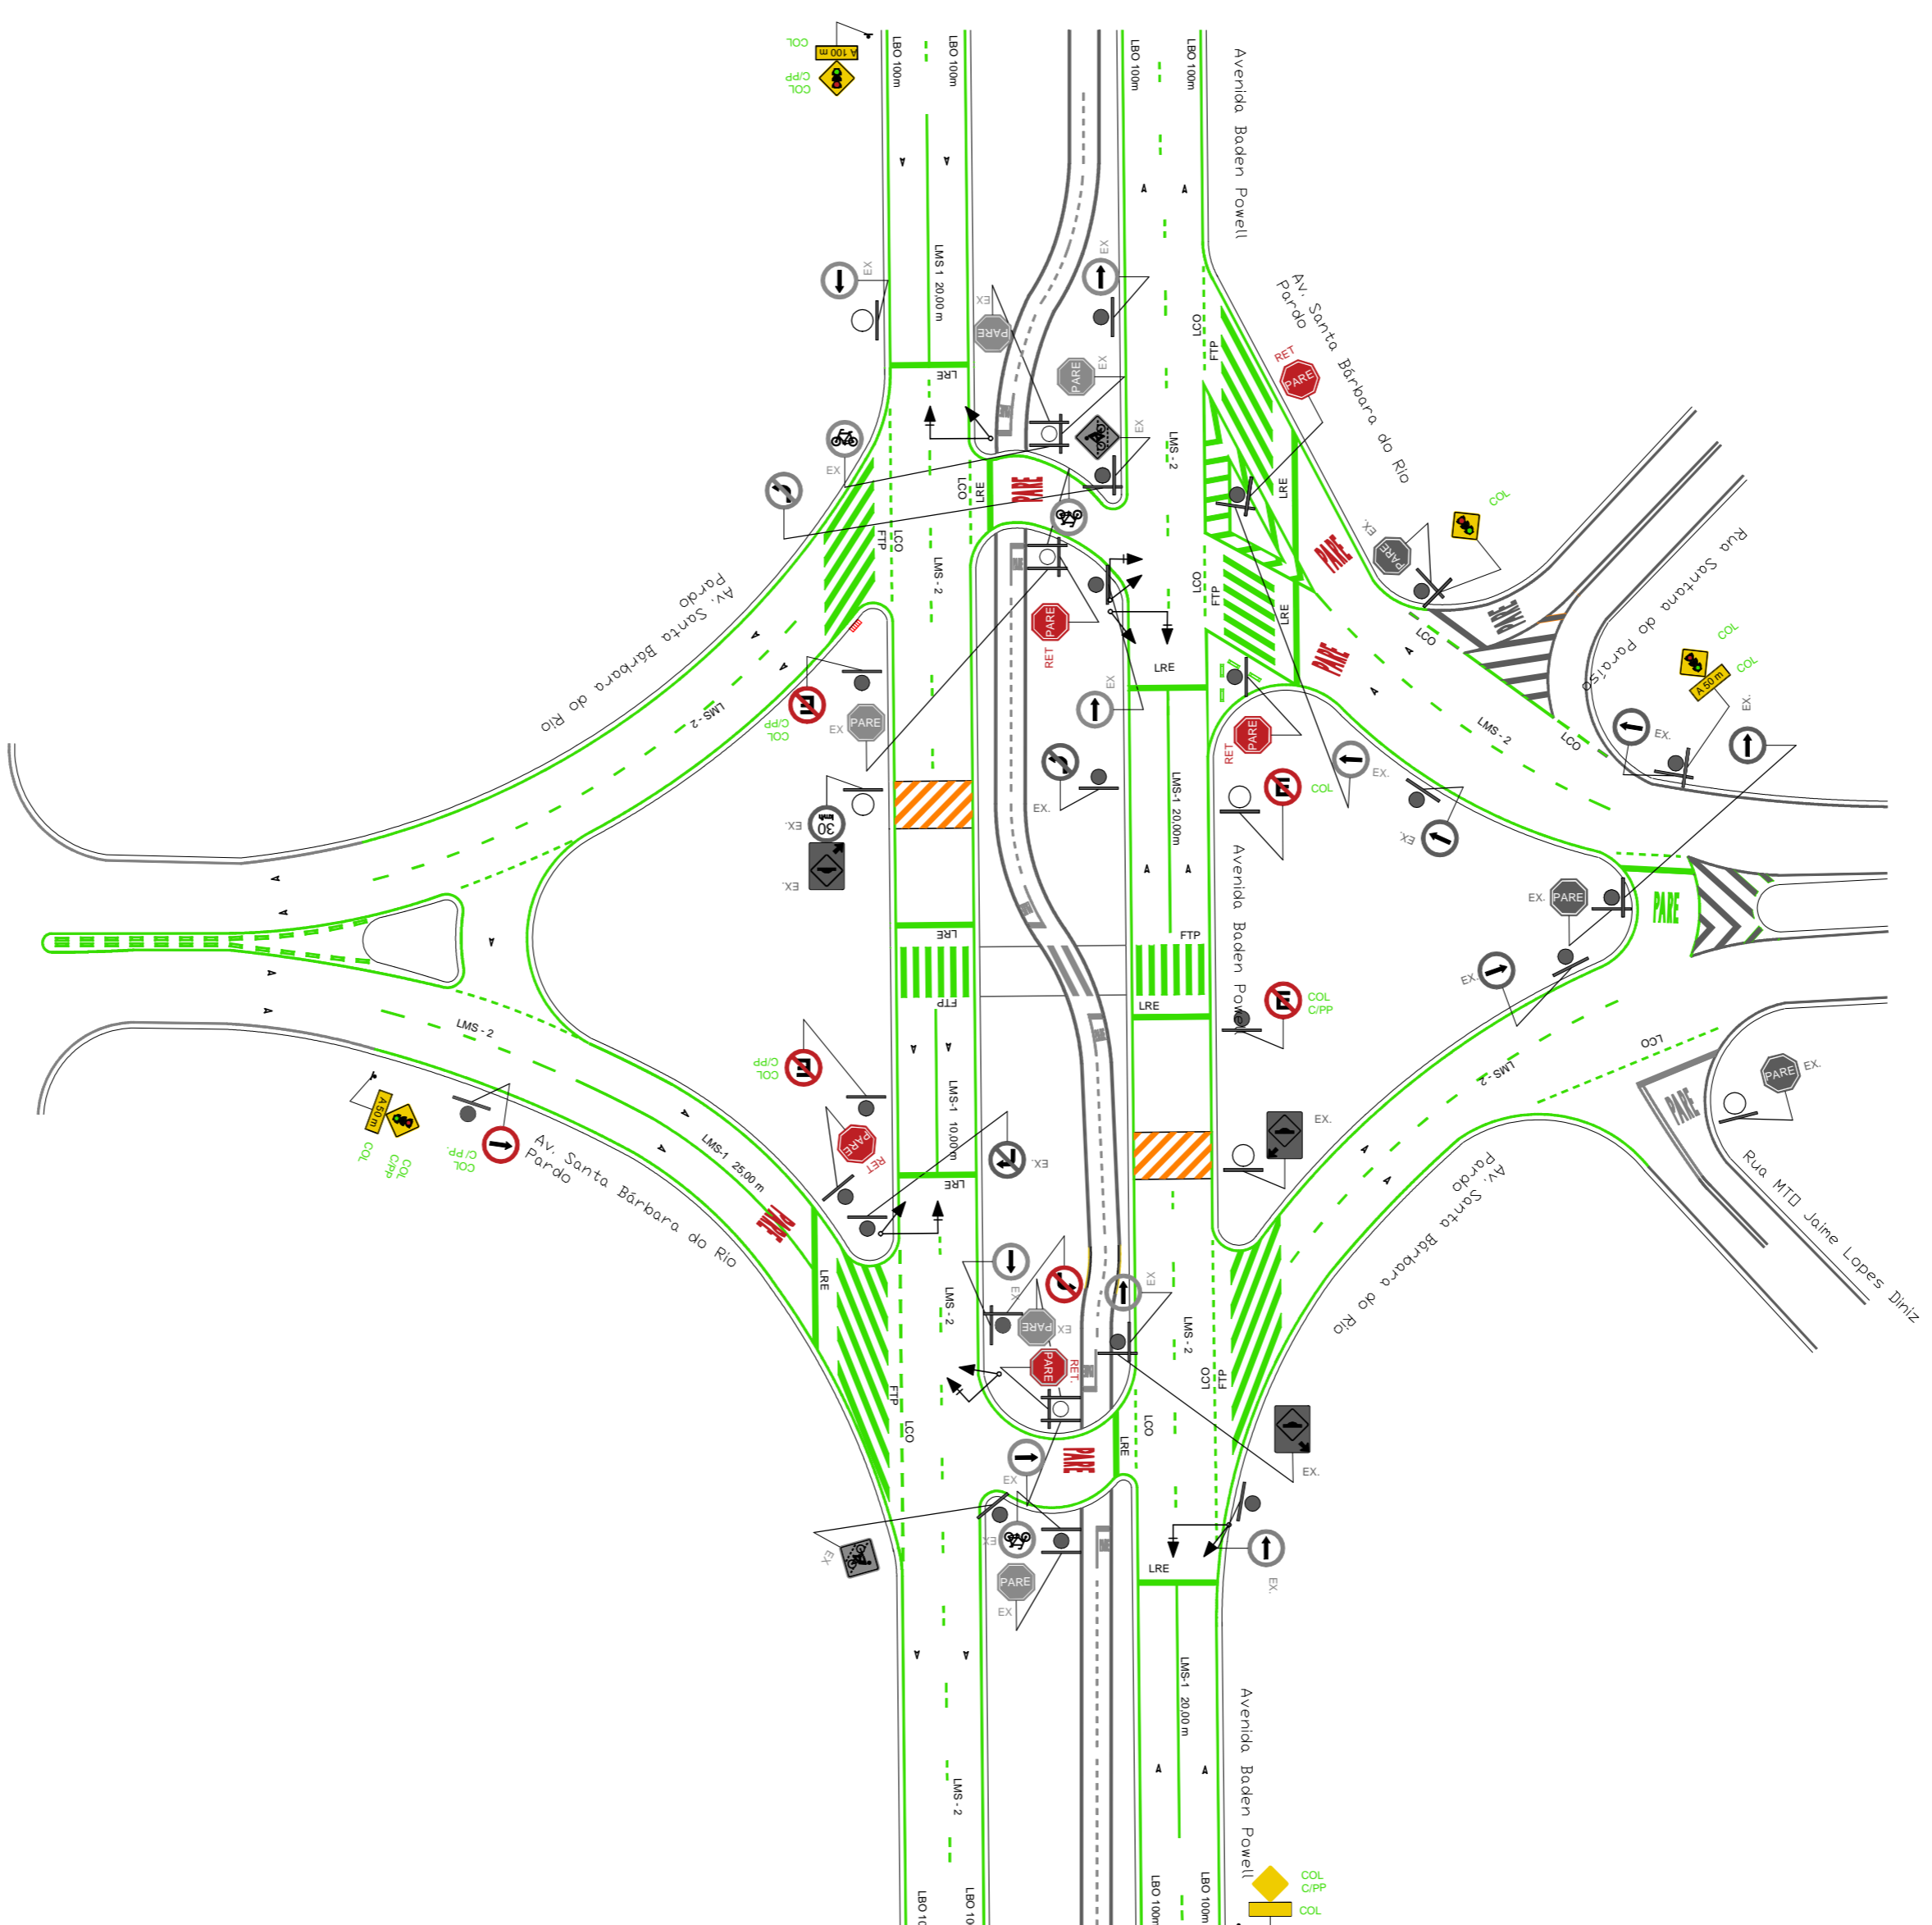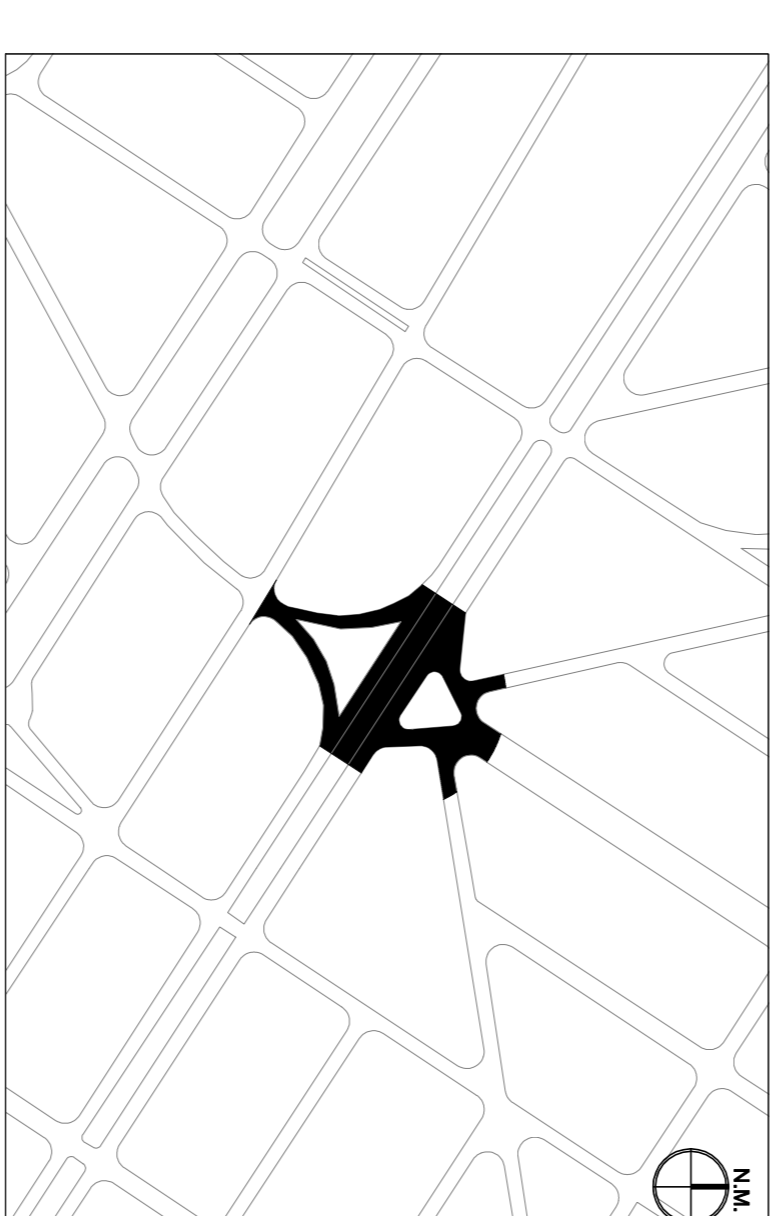

EMDEC **NUMENC**

TÍTULO: Implantação / Manutenção de Sinalização Vertical / Horizontal

PROJETISTA: 0000/00

LOCAL: Nome do Bairro

UNID. COMERCIAL / FOLHETO: Nome

DATA DE EMISSÃO: Mes/00

LAJ

REGIÃO: Oeste

DPP

PRECÍZÃO: LPP

ESCALA: 1:500

FOUNDAÇÃO: Mes/00

00

FOUNDAÇÃO: 01/01

FOUNDAÇÃO: A1

FOUNDAÇÃO: 01/01