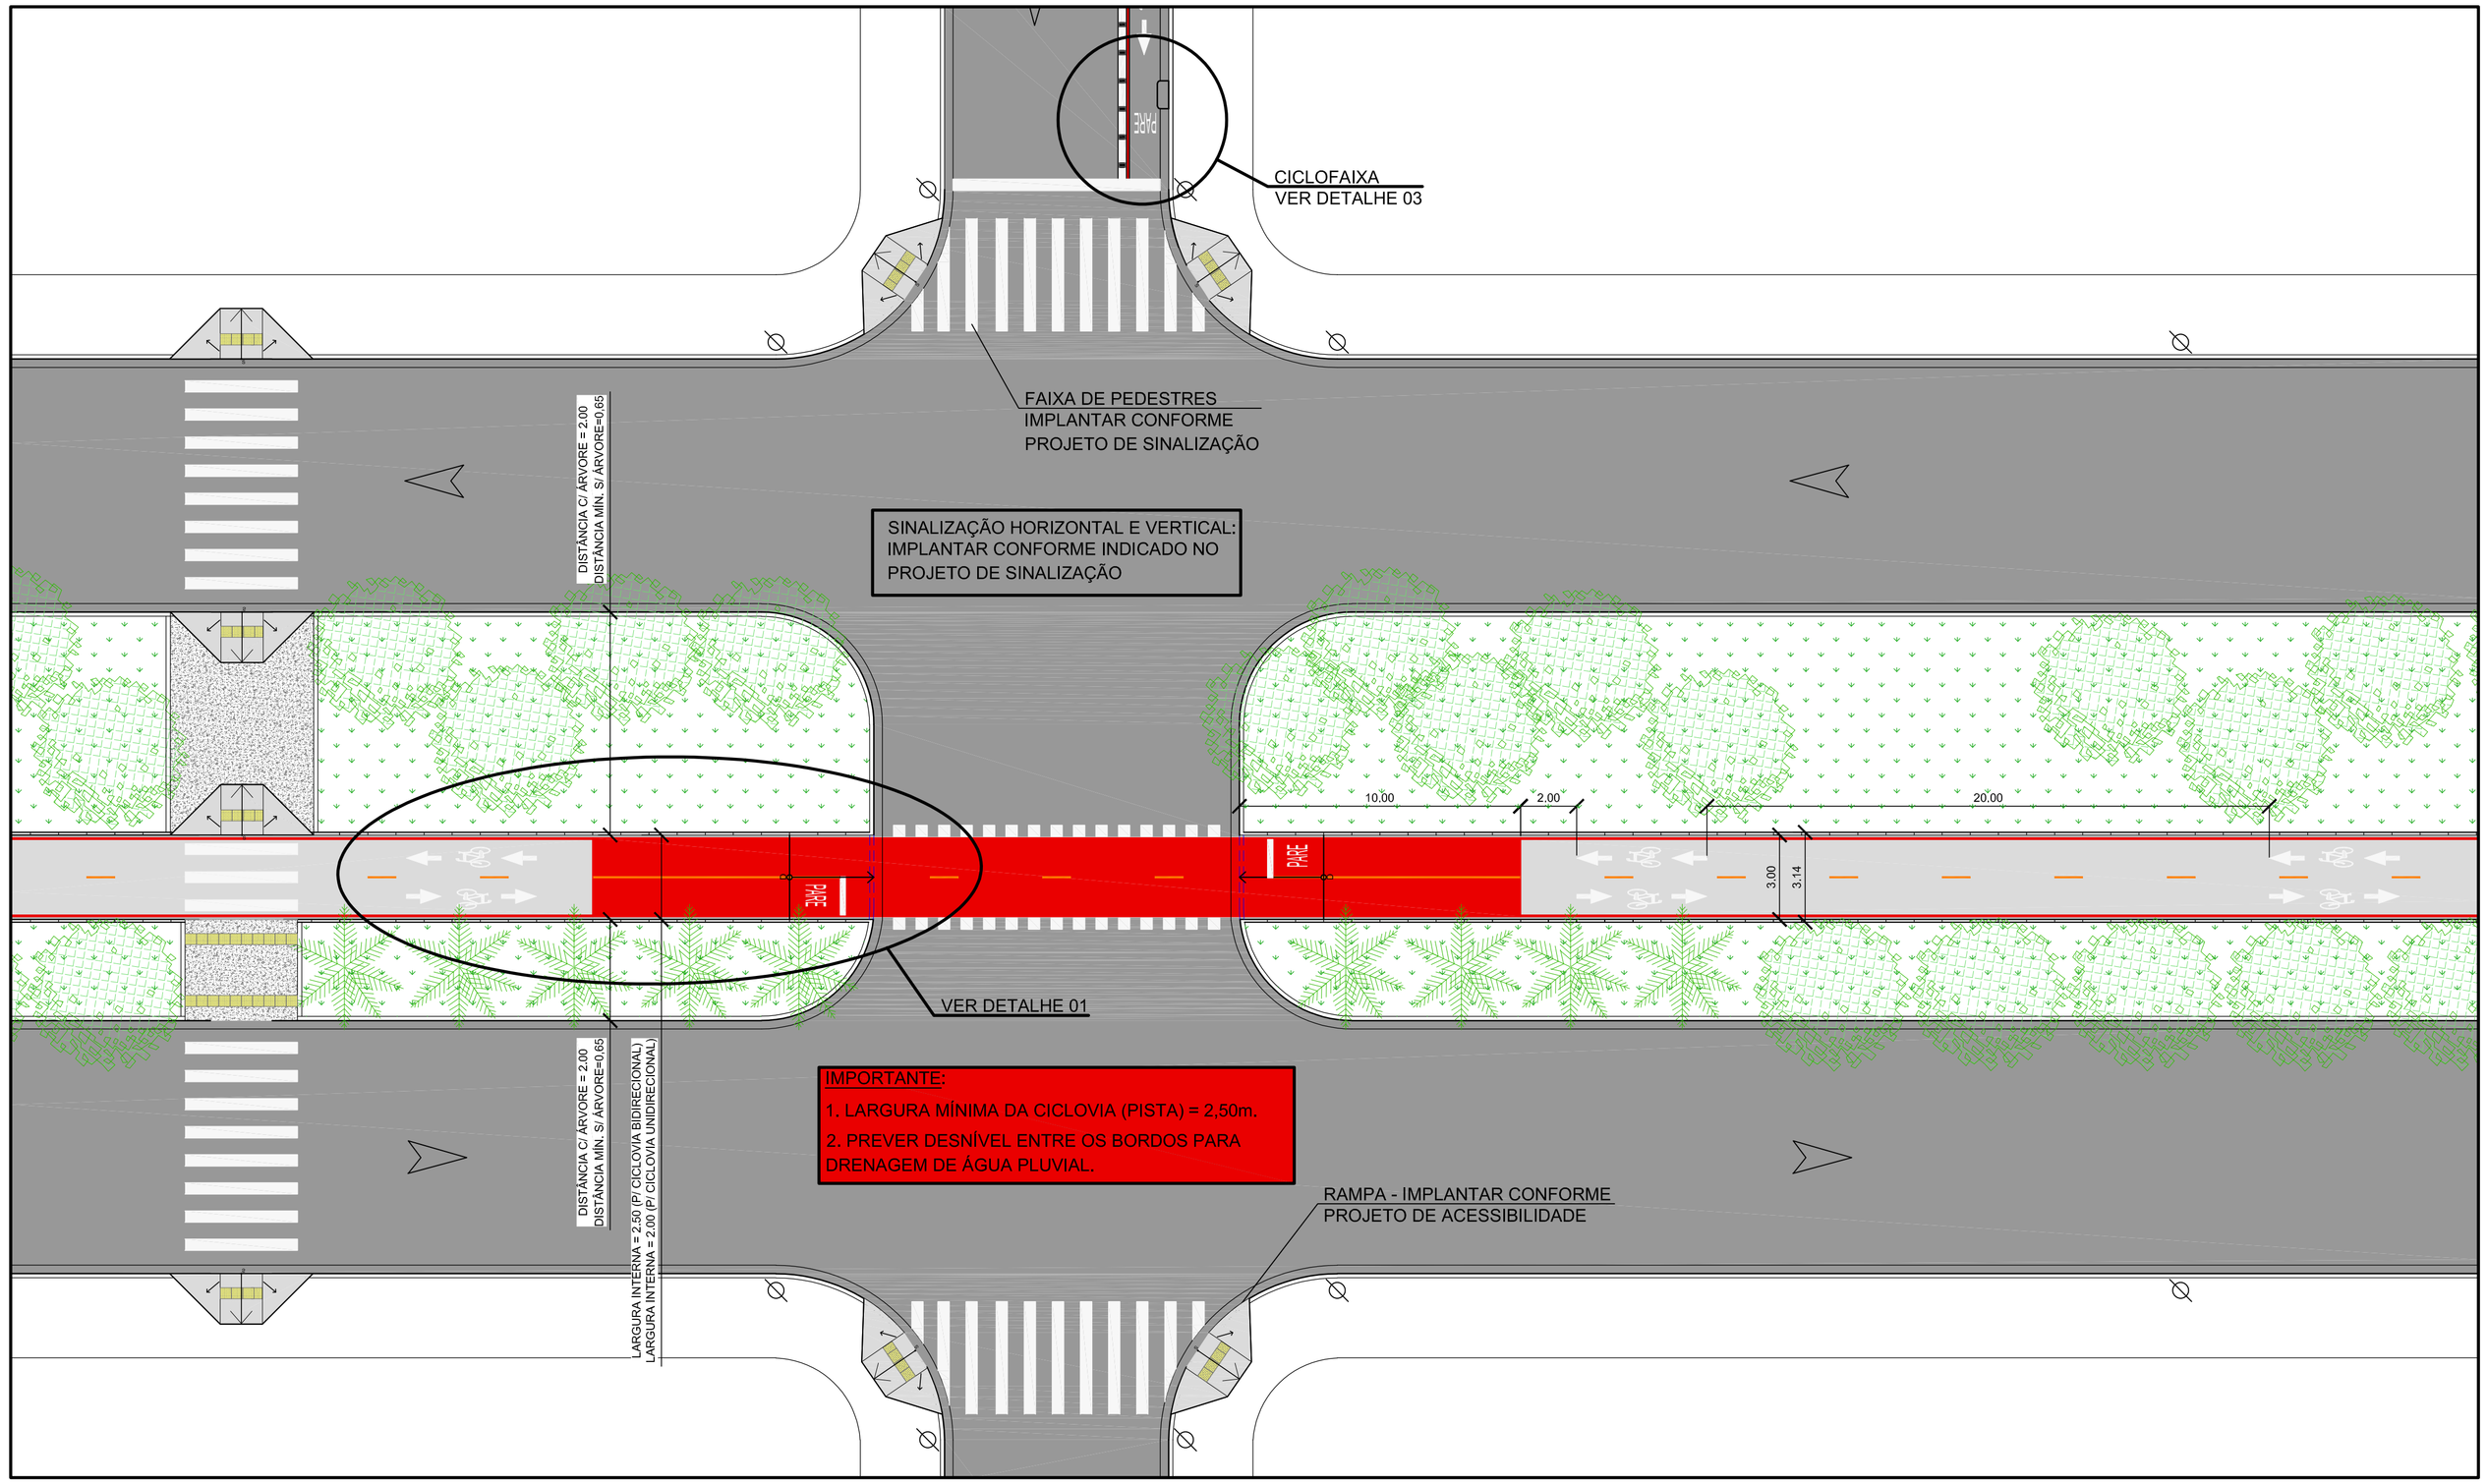

PLANTA BAIXA
esc. 1:150

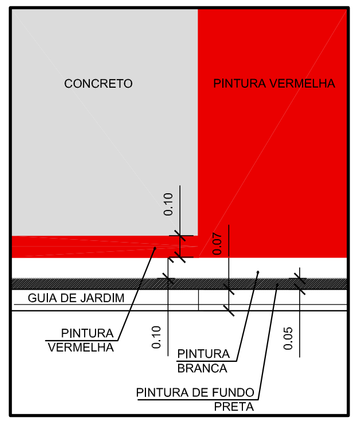

DETALHE 02 - CICLOVIA
esc. 1:20

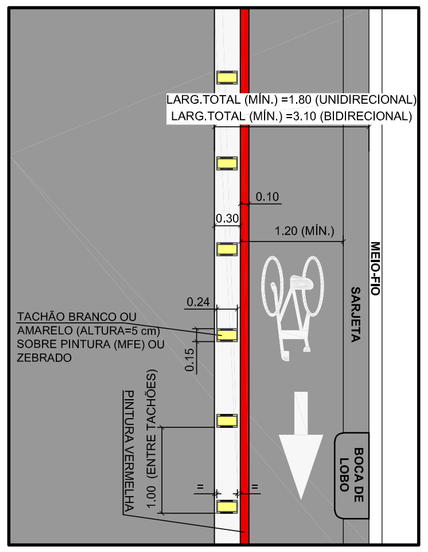

DETALHE 03 - CICLOFAIXA
esc. 1:50

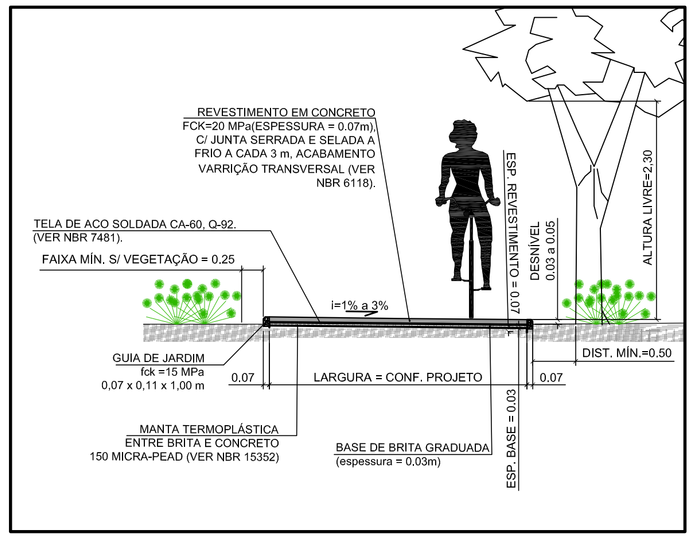

CORTE A-A
esc. 1:50

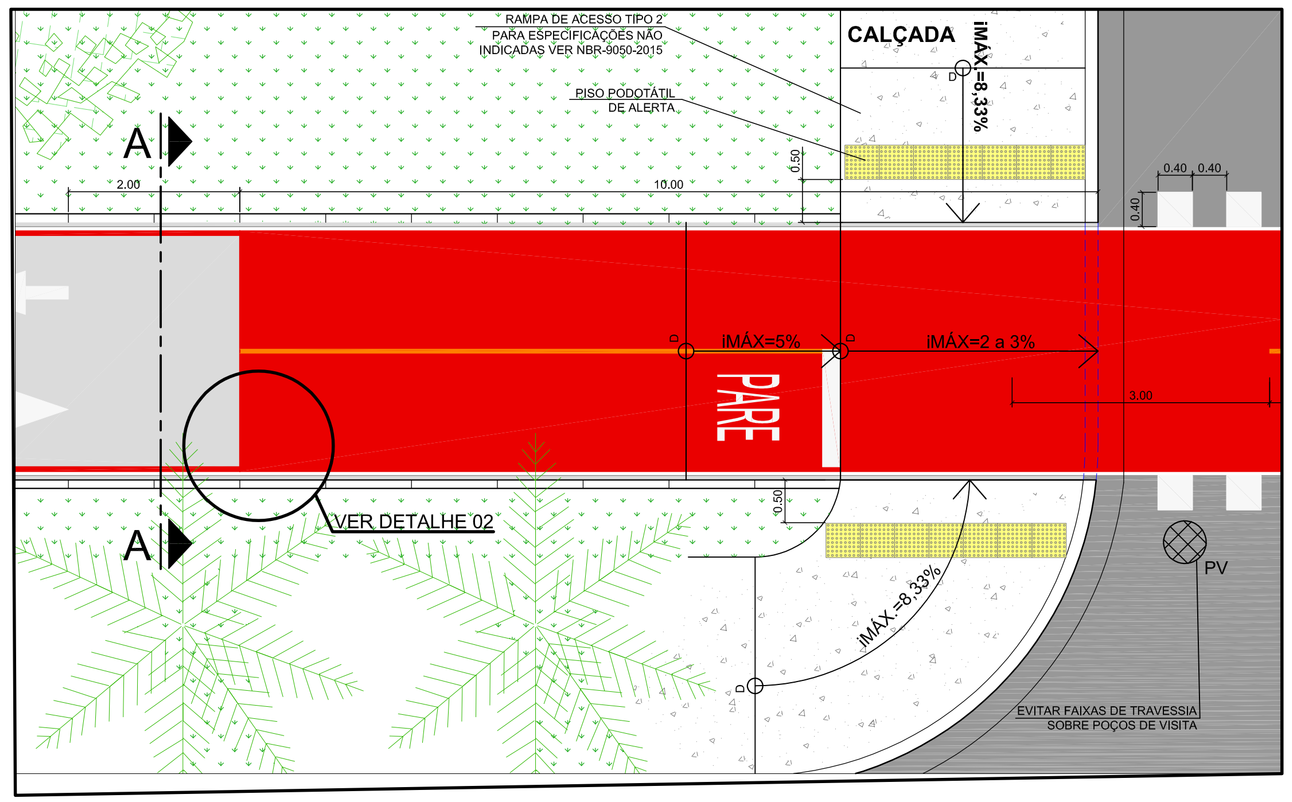

DETALHE 01
esc. 1:50

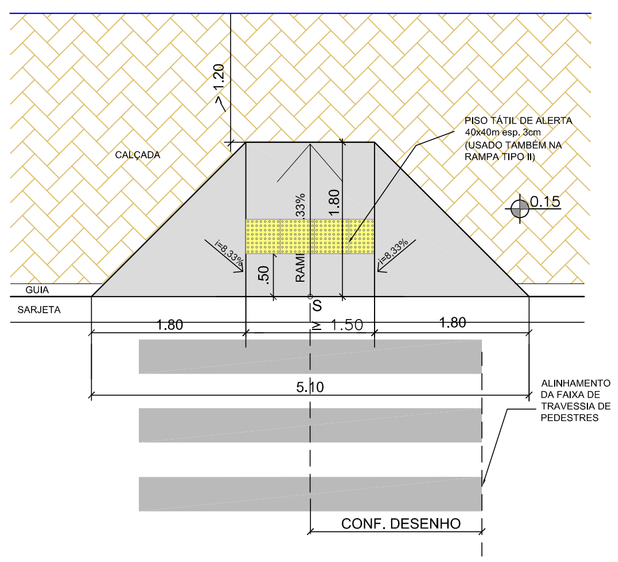

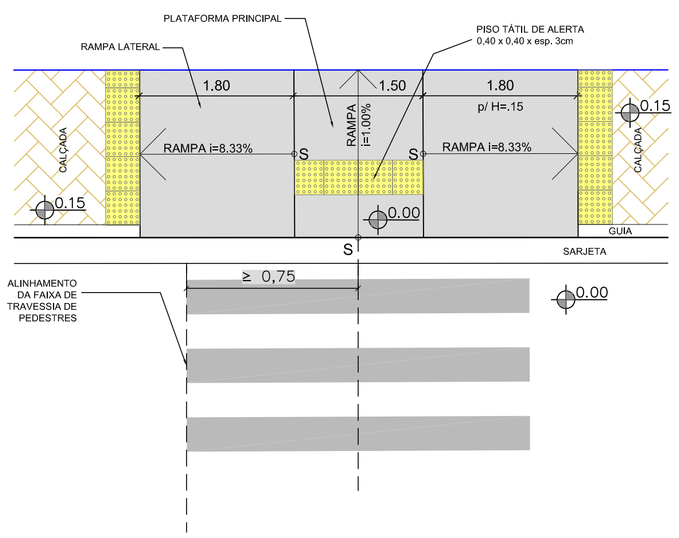

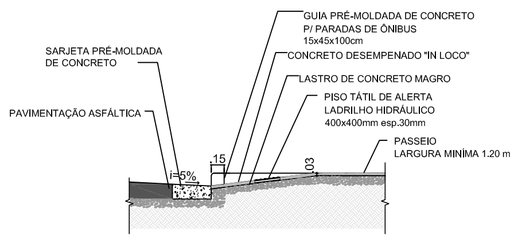

CORTE LONGITUDINAL
(CONCRETO/PISO TÁTIL)
esc. 1:50

DETALHE 4 - RAMPAS DE ACESSIBIDADE TIPO I E TIPO II PARA PEDESTRES PRÓXIMOS À CICLOVIA
esc. 1:50

NOTAS:

1. Medidas em metros.
2. Raio mínimo interno de curvatura = 1,00 m

LEGENDA

Arruamento	Árvore Existente
Guia	Palmeira Existente
Sarjeta	Sentido de Circulação da Via Existente
Guia a Retirar	Poste CPFL

EMDEC

Título: PADRÃO DE DETALHAMENTO PARA CICLOVIAS E CICLOFAIXAS			Fl./fls. 01/01
Projeto: Projeto básico - Urbanização Ciclovia e Ciclofaixa - Pavimento Rígido - Com Calçada		Local: Conforme projeto de referência	
Área: DP/GPP/DPV	Escala: Indicada	Data: 03/2019	Código: URB - PB - 528 - 2014	Rev. 08