


**LOCAL 4 (LOC-4) - TRECHO 1**

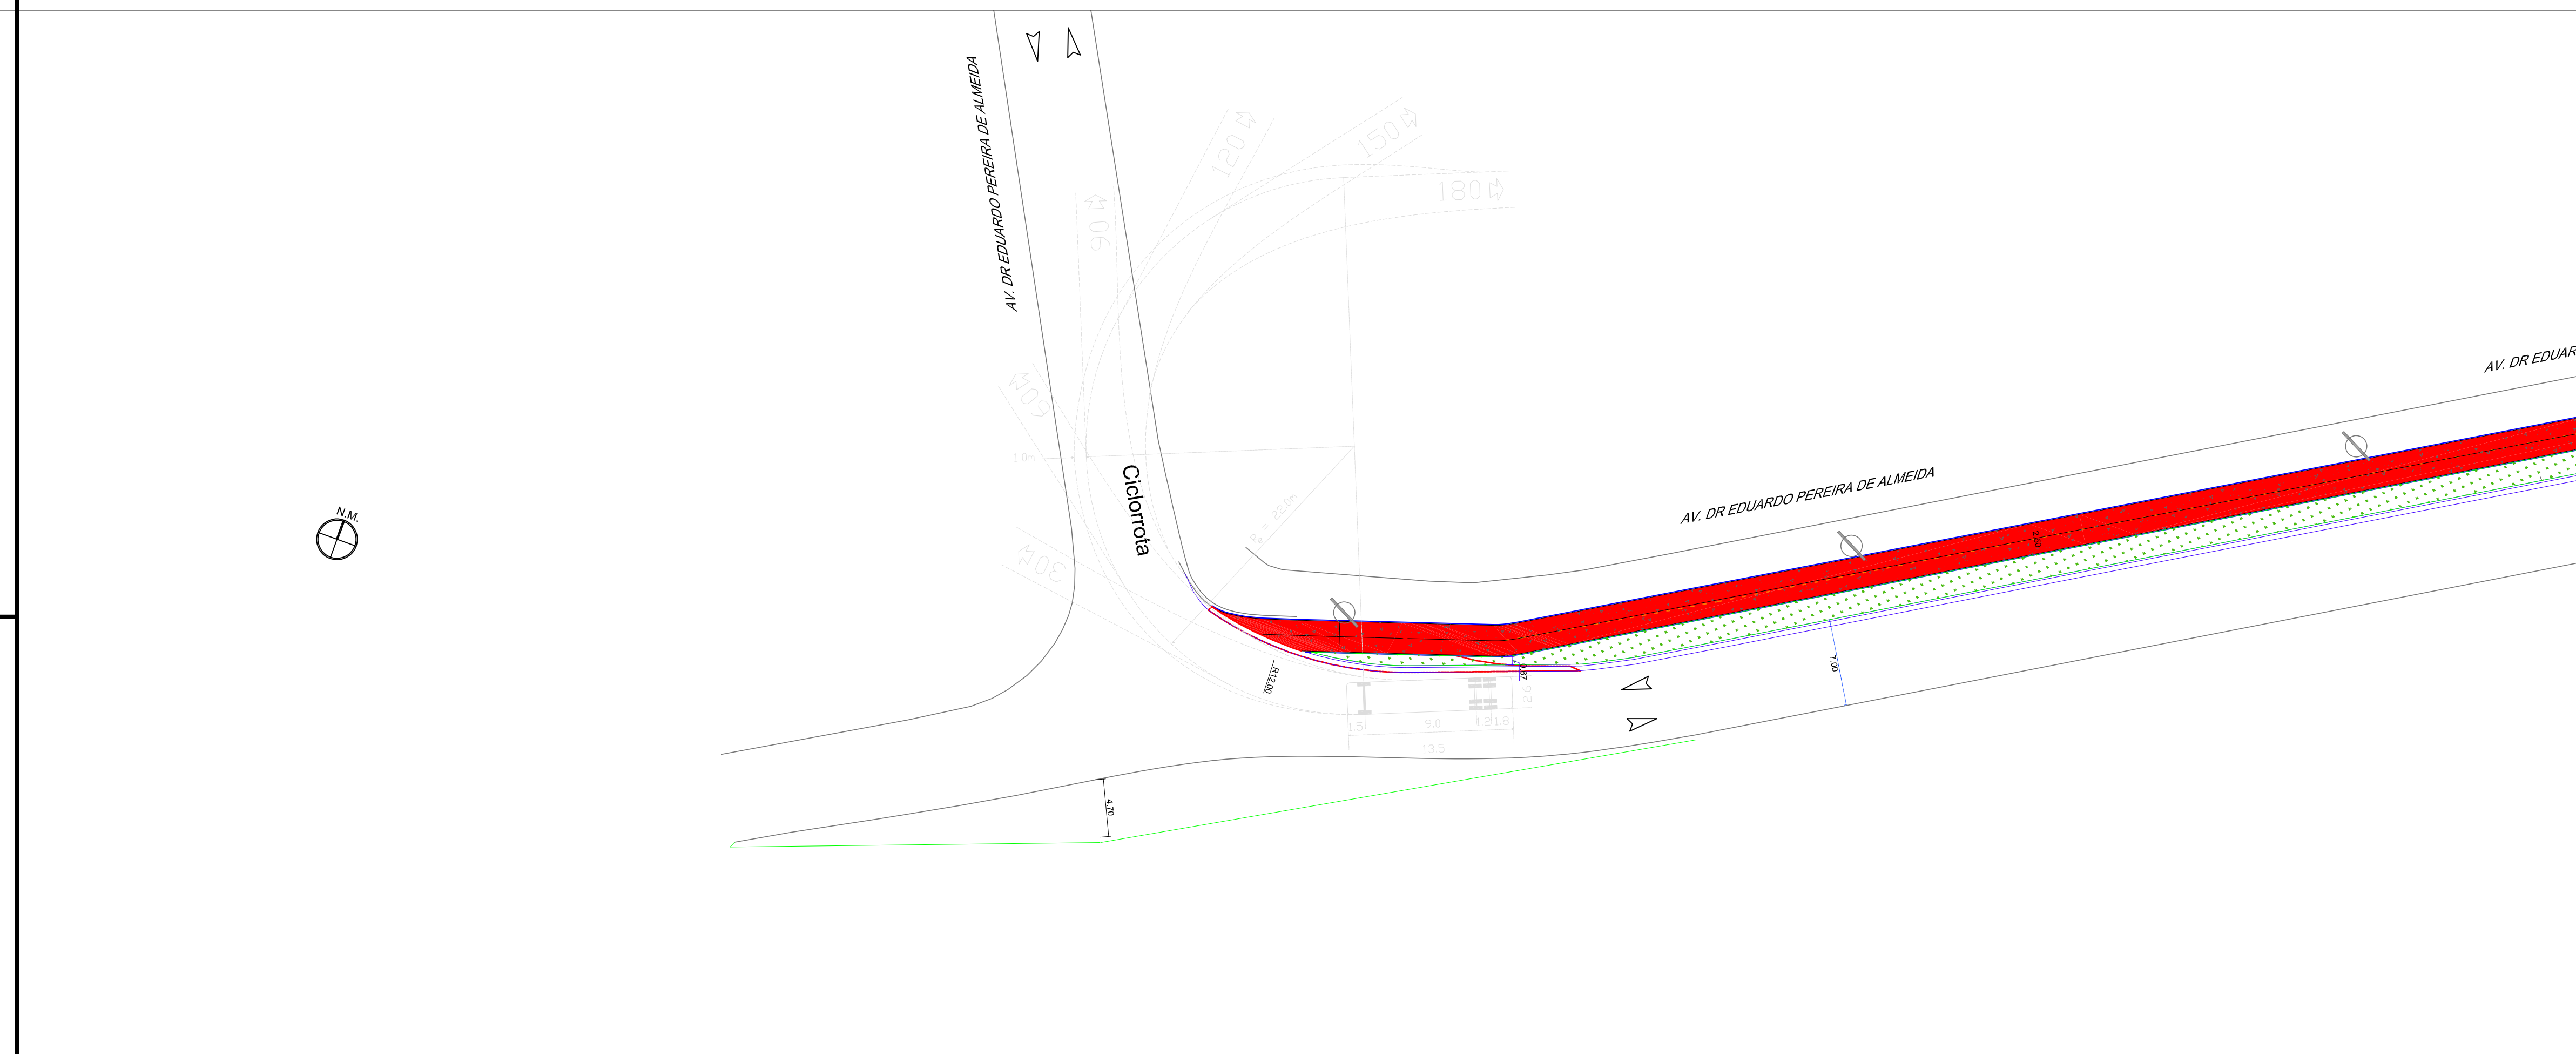

**LOCAL 4 (LOC-4) - TRECHO 2**

EXPLANAÇÃO

01 - SÍMBOLOS:

- PLACA DE SINALIZAÇÃO EM PP.
- PLACA DE SINALIZAÇÃO EM POSTE CPFL.
- POSTE CPFL
- SENTIDO DE CIRCULAÇÃO
- ÁRVORE A REMOVER
- ÁRVORE EXISTENTE

02 - LEGENDA:

- CICLOVIA A IMPLANTAR
- PASSEIO A IMPLANTAR
- CICLOVIA EXISTENTE
- RETIRADA/ REASSENTAMENTO DE GUIA
- A IMPLANTAR
- GUIA/SARJETA A IMPLANTAR
- PISO PODOTÁTIL

INSTRUÇÕES


Notas:

- 1—Medidas em metros.
- 2—Prever, para os cruzamentos da ciclovia com a calçada ou passeio, concordância entre os níveis dos leitos, rampa de acessibilidade quando necessária e sinalização podotátil conforme norma NBR 9050.
- 3—Conferir medidas no local.
- 4—Raio mínimo de curvatura no eixo da ciclovia = 2,50 m

OBSERVAÇÃO IMPORTANTE

Para desenvolvimento dos projetos de detalhamento da ciclovia, seguir o que foi determinado no Projeto Padrão URB-PB-528-2014-ROB, elaborado pela DPP.

PLANTA DE SITUAÇÃO

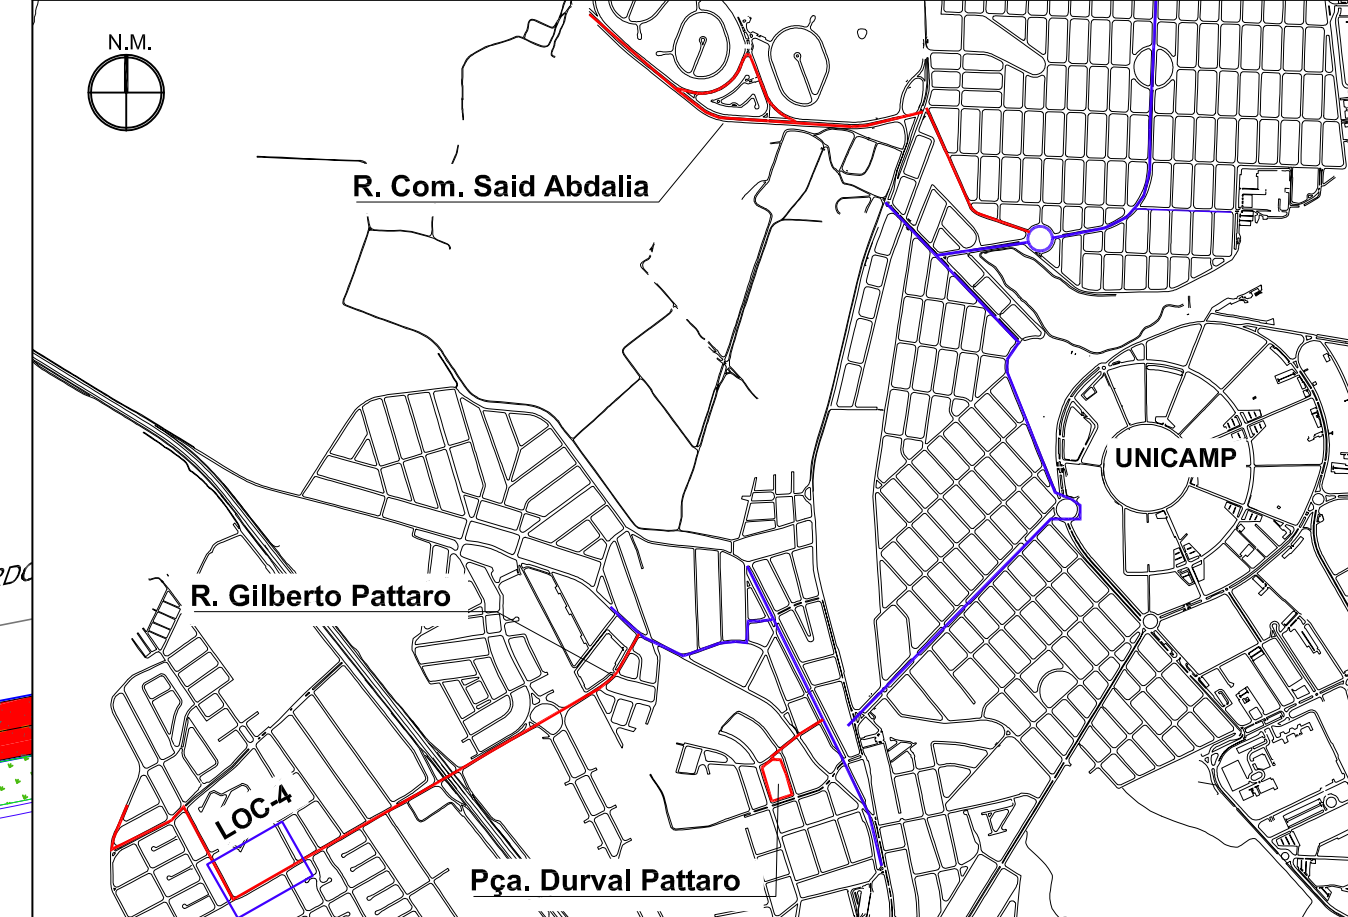

										<b>CÓD. DESENHO</b>	
TÍTULO										URB-PB-1197-2021	
LOCAL										DESENHISTA	
Projeto Geométrico - Ciclovia Br. do Café /Mata Sta Genebra										Francisco	
Rua Com. Said Abdalia, R Gilberto Pattaro e Pça. Durval Pattaro										UNICAMP	
Barão Geraldo										m	
UNID. COMPRIM.										FORMATO	
A1										A1	
DATA DE VISITÓRIA										ESCALA	
OUT/2021										1:300	
NOV/2021										FOLHA	
A.R.										04/04	
REGÃO											
DIVISÃO											
DPP											